



| | | | | |
|--|--|---|-------------------------------|--|
| Nazwa obiektu : Świnoujście, ul. Stefana Żeromskiego 30 ul. Marii Konopnickiej 20 | | Gmina Świnoujście Obręb : 1 | SKALA 1:500 | |
| Wtórnik niniejszy sporządzono na podstawie mapy zasadniczej w skali 1:500 arkusze nr: 320.443.2541, 2543 | | | Wpisano do rejestru wtórników | |
| Wykonawca: SKALGEO s.c. ul. 11 Listopada 60 72-600 Świnoujście tel. (091) 322 49 33 0601 86 92 43 | Uzbrojenie podziemne opracowano na podstawie: a) pośredniego ustalenia przebiegu aparaturą elektromagnetyczną - z literą A b) bezpośrednich pomiarów powykonawczych - bez litery | Wykaz współrzędnych punktów osnowy | | |
| | | Nr | X | Y |
| Kierownik roboty: Geodeta uprawniony mgr inż. Zbigniew Korneluk upr. zaw. nr 15514 | | Na terenie objętym niniejszym wtórnikiem zaprojektowano przebieg urządzeń podziemnych wg. protokołów: 188/2007 - proj. k, w , 153/2006 - proj. k | | Stwierdza się zgodność kartometryczną wtórnika z mapą zasadniczą (zgodnie z instrukcją K1) nie przekracza wartości 0,4 |
| Informacje dodatkowe: poziom odniesienia wysokości: Kronsztadt 86 KERG: 206/08 | Punkty osnowy geodezyjnych podlegające ochronie: brak art. 15, art. 48 ust. 1 pkt. 3 Prawa Geodezyjnego i Kartograficznego (Dz. U. nr 30 poz. 163) | Współrzędne siatki kwadratowej | | |
| | | Nr | X | Y |
| MAPA NADAJE SIĘ DO CELÓW PROJEKTOWYCH | | Nie wyklucza się istnienia w terenie innych nie wykazanych na niniejszej mapie urządzeń podziemnych, które nie były zgłoszone do inwentaryzacji | | |
| Aktualność wtórnika na dzień: 12.04.2008r. | | | | |

Zakres aktualizacji:

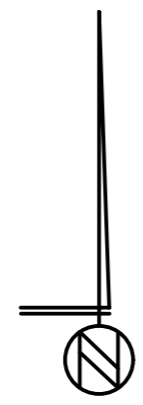

LEGENDA:

- GRANICE TERENU OPRACOWANIA działka nr 67- pow.1185m² - 100%
- ISTNIEJĄCY BUDYNEK do wyburzenia
- istniejące "obmurowanie" pnia drzewa
- TERENY ZIELONE POW = 1185m²
- WEJŚCIA, WJAZDY NA POSESJĘ
- FURTKA
- BRAMA WJAZDOWA

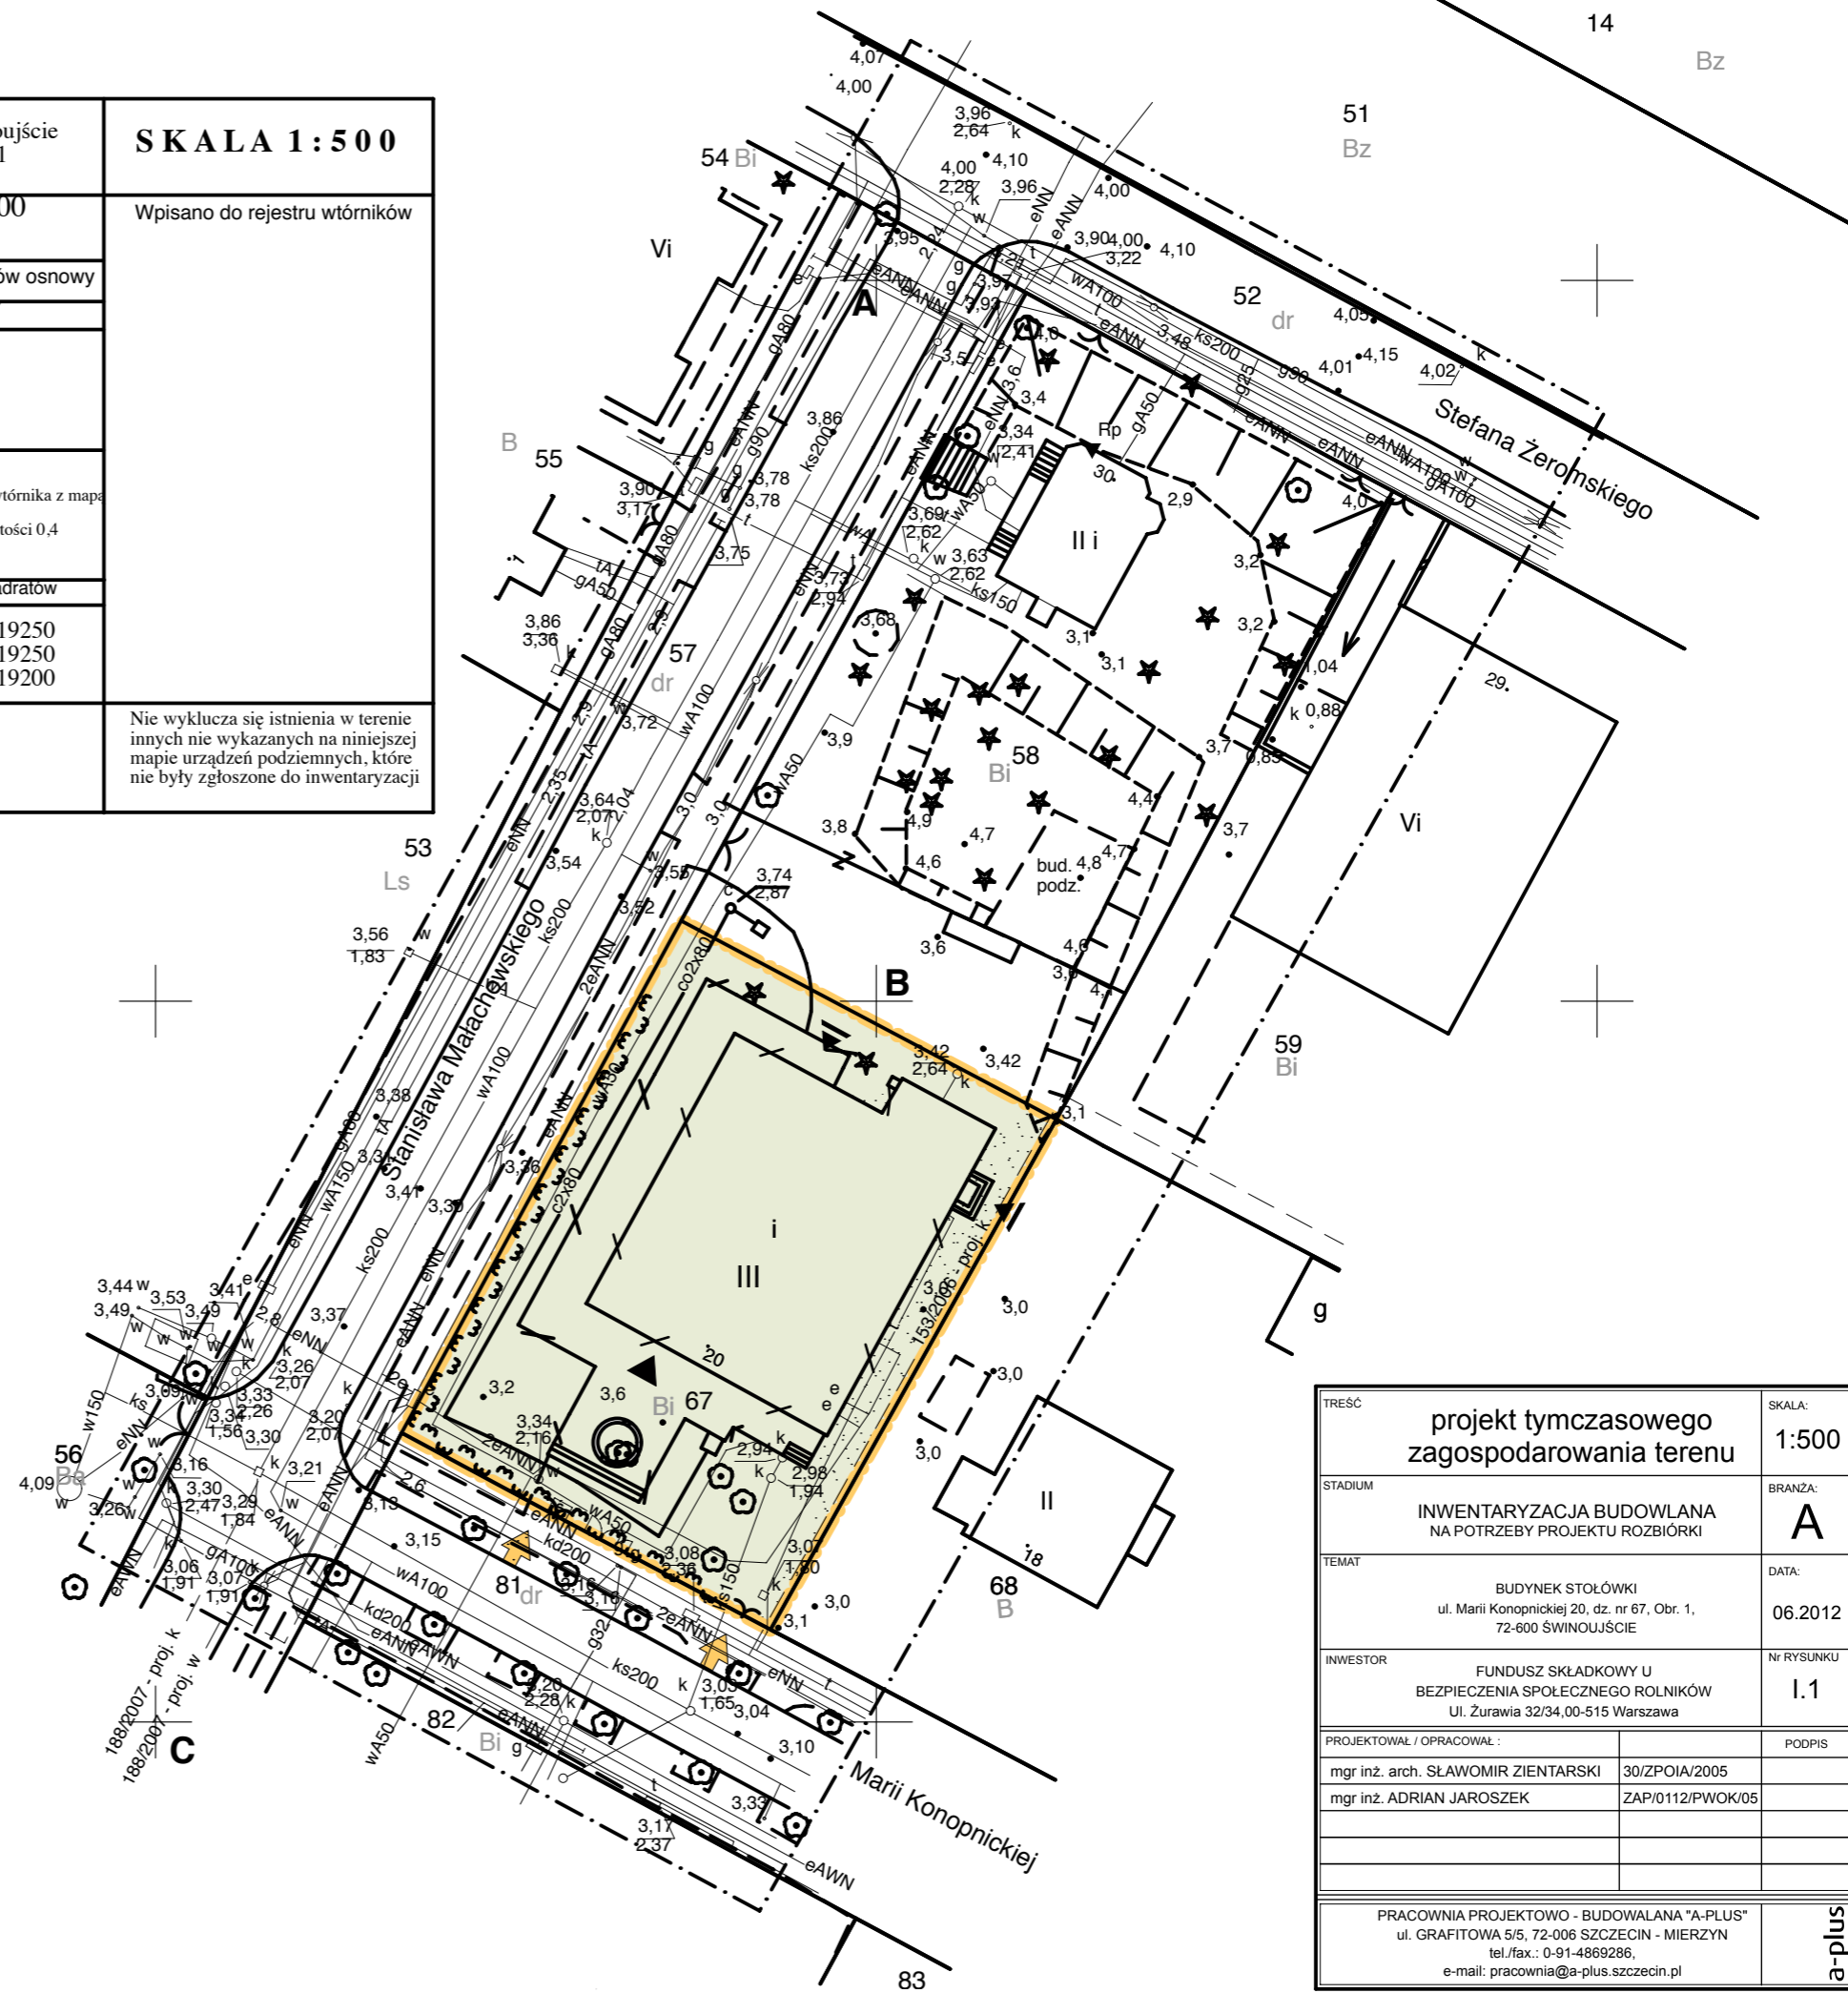

| | | |
|---|------------------|--------|
| TREŚĆ | | SKALA: |
| projekt tymczasowego zagospodarowania terenu | | 1:500 |
| STADIUM | BRANŻA: | |
| INWENTARYZACJA BUDOWLANA NA POTRZEBY PROJEKTU ROZBIÓRKI | A | |
| TEMAT | DATA: | |
| BUDYNEK STOŁÓWKI ul. Marii Konopnickiej 20, dz. nr 67, Obr. 1, 72-600 ŚWINOUJŚCIE | 06.2012 | |
| INWESTOR | Nr RYSUNKU: | |
| FUNDUSZ SKŁADKOWY U BEZPIECZENIA SPOŁECZNEGO ROLNIKÓW Ul. Żurawia 32/34, 00-515 Warszawa | 1.1 | |
| PROJEKTOWAŁ / OPRACOWAŁ : | PODPIS | |
| mgr inż. arch. SŁAWOMIR ZIENTARSKI | 30/ZPOIA/2005 | |
| mgr inż. ADRIAN JAROSZEK | ZAP/0112/PWOK/05 | |
| PRACOWNIA PROJEKTOWO - BUDOWLANA "A-PLUS" ul. GRAFITOWA 5/5, 72-006 SZCZECIN - MIERZYN tel./fax.: 0-91-4869286, e-mail: pracownia@a-plus.szczecin.pl | | |