


Nazwa obiektu : Świnoujście, ul. Stefana Żeromskiego 30 ul. Marii Konopnickiej 20		Gmina Świnoujście Obręb : 1	<b>SKALA 1:500</b>
Wtórnik niniejszy sporządzono na podstawie mapy zasadniczej w skali 1:500 arkusze nr: 320.443.2541, 2543			Wpisano do rejestru wtórników
Wykonawca: SKALGEO s.c. ul. 11 Listopada 60 72-600 Świnoujście tel. (091) 322 49 33 0601 86 92 43	Uzbrojenie podziemne opracowano na podstawie: a) pośredniego ustalenia przebiegu aparaturą elektromagnetyczną - z literą A b) bezpośrednich pomiarów powykonawczych - bez litery	Wykaz współrzędnych punktów osnowy	
		Nr	X
Kierownik roboty: Geodeta uprawniony mgr inż. Zbigniew Korneluk upr. zaw. nr 15514	Na terenie objętym niniejszym wtórniakiem zaprojektowano przebieg urządzeń podziemnych wg. protokołów:  188/2007 - proj. k, w , 153/2006 - proj. k	Stwierdza się zgodność kartometryczną wtórnika z mapą zasadniczą (zgodnie z instrukcją K1) nie przekracza wartości 0,4	
Informacje dodatkowe: poziom odniesienia wysokości: Kronsztadt 86 KERG: 206/08	Punkty osnowy geodezyjnych podlegające ochronie: brak art. 15, art. 48 ust. 1 pkt. 3 Prawa Geodezyjnego i Kartograficznego (Dz. U. nr 30 poz. 163)	Współrzędne siatki kwadratów	
		Nr	X
<b>MAPA NADAJE SIĘ DO CELÓW PROJEKTOWYCH</b>			Nie wyklucza się istnienia w terenie innych nie wykazanych na niniejszej mapie urządzeń podziemnych, które nie były zgłoszone do inwentaryzacji
<b>Aktualność wtórnika na dzień: 12.04.2008r.</b>			

Zakres aktualizacji: .....

**LEGENDA:**

- - - GRANICE TERENU OPRACOWANIA  
działka nr 67- pow.1185m<sup>2</sup> - 100%
- ISTNIEJĄCY BUDYNEK  
pow. zabudowy 430 m<sup>2</sup>
- | LICZBA KONDYGNACJI
- TARAS pow. 220 m<sup>2</sup>
- UTWARDZONE DOJŚCIA  
I DOJAZDY POW=65 m<sup>2</sup>
- TERENY ZIELONE POW = 469m<sup>2</sup>
- WEJŚCIE DO BUDYNKU
- WEJŚCIE GOSPODARCZE
- WEJŚCIA, WJAZDY NA POSESJĘ
- FURTKA
- BRAMA WJAZDOWA

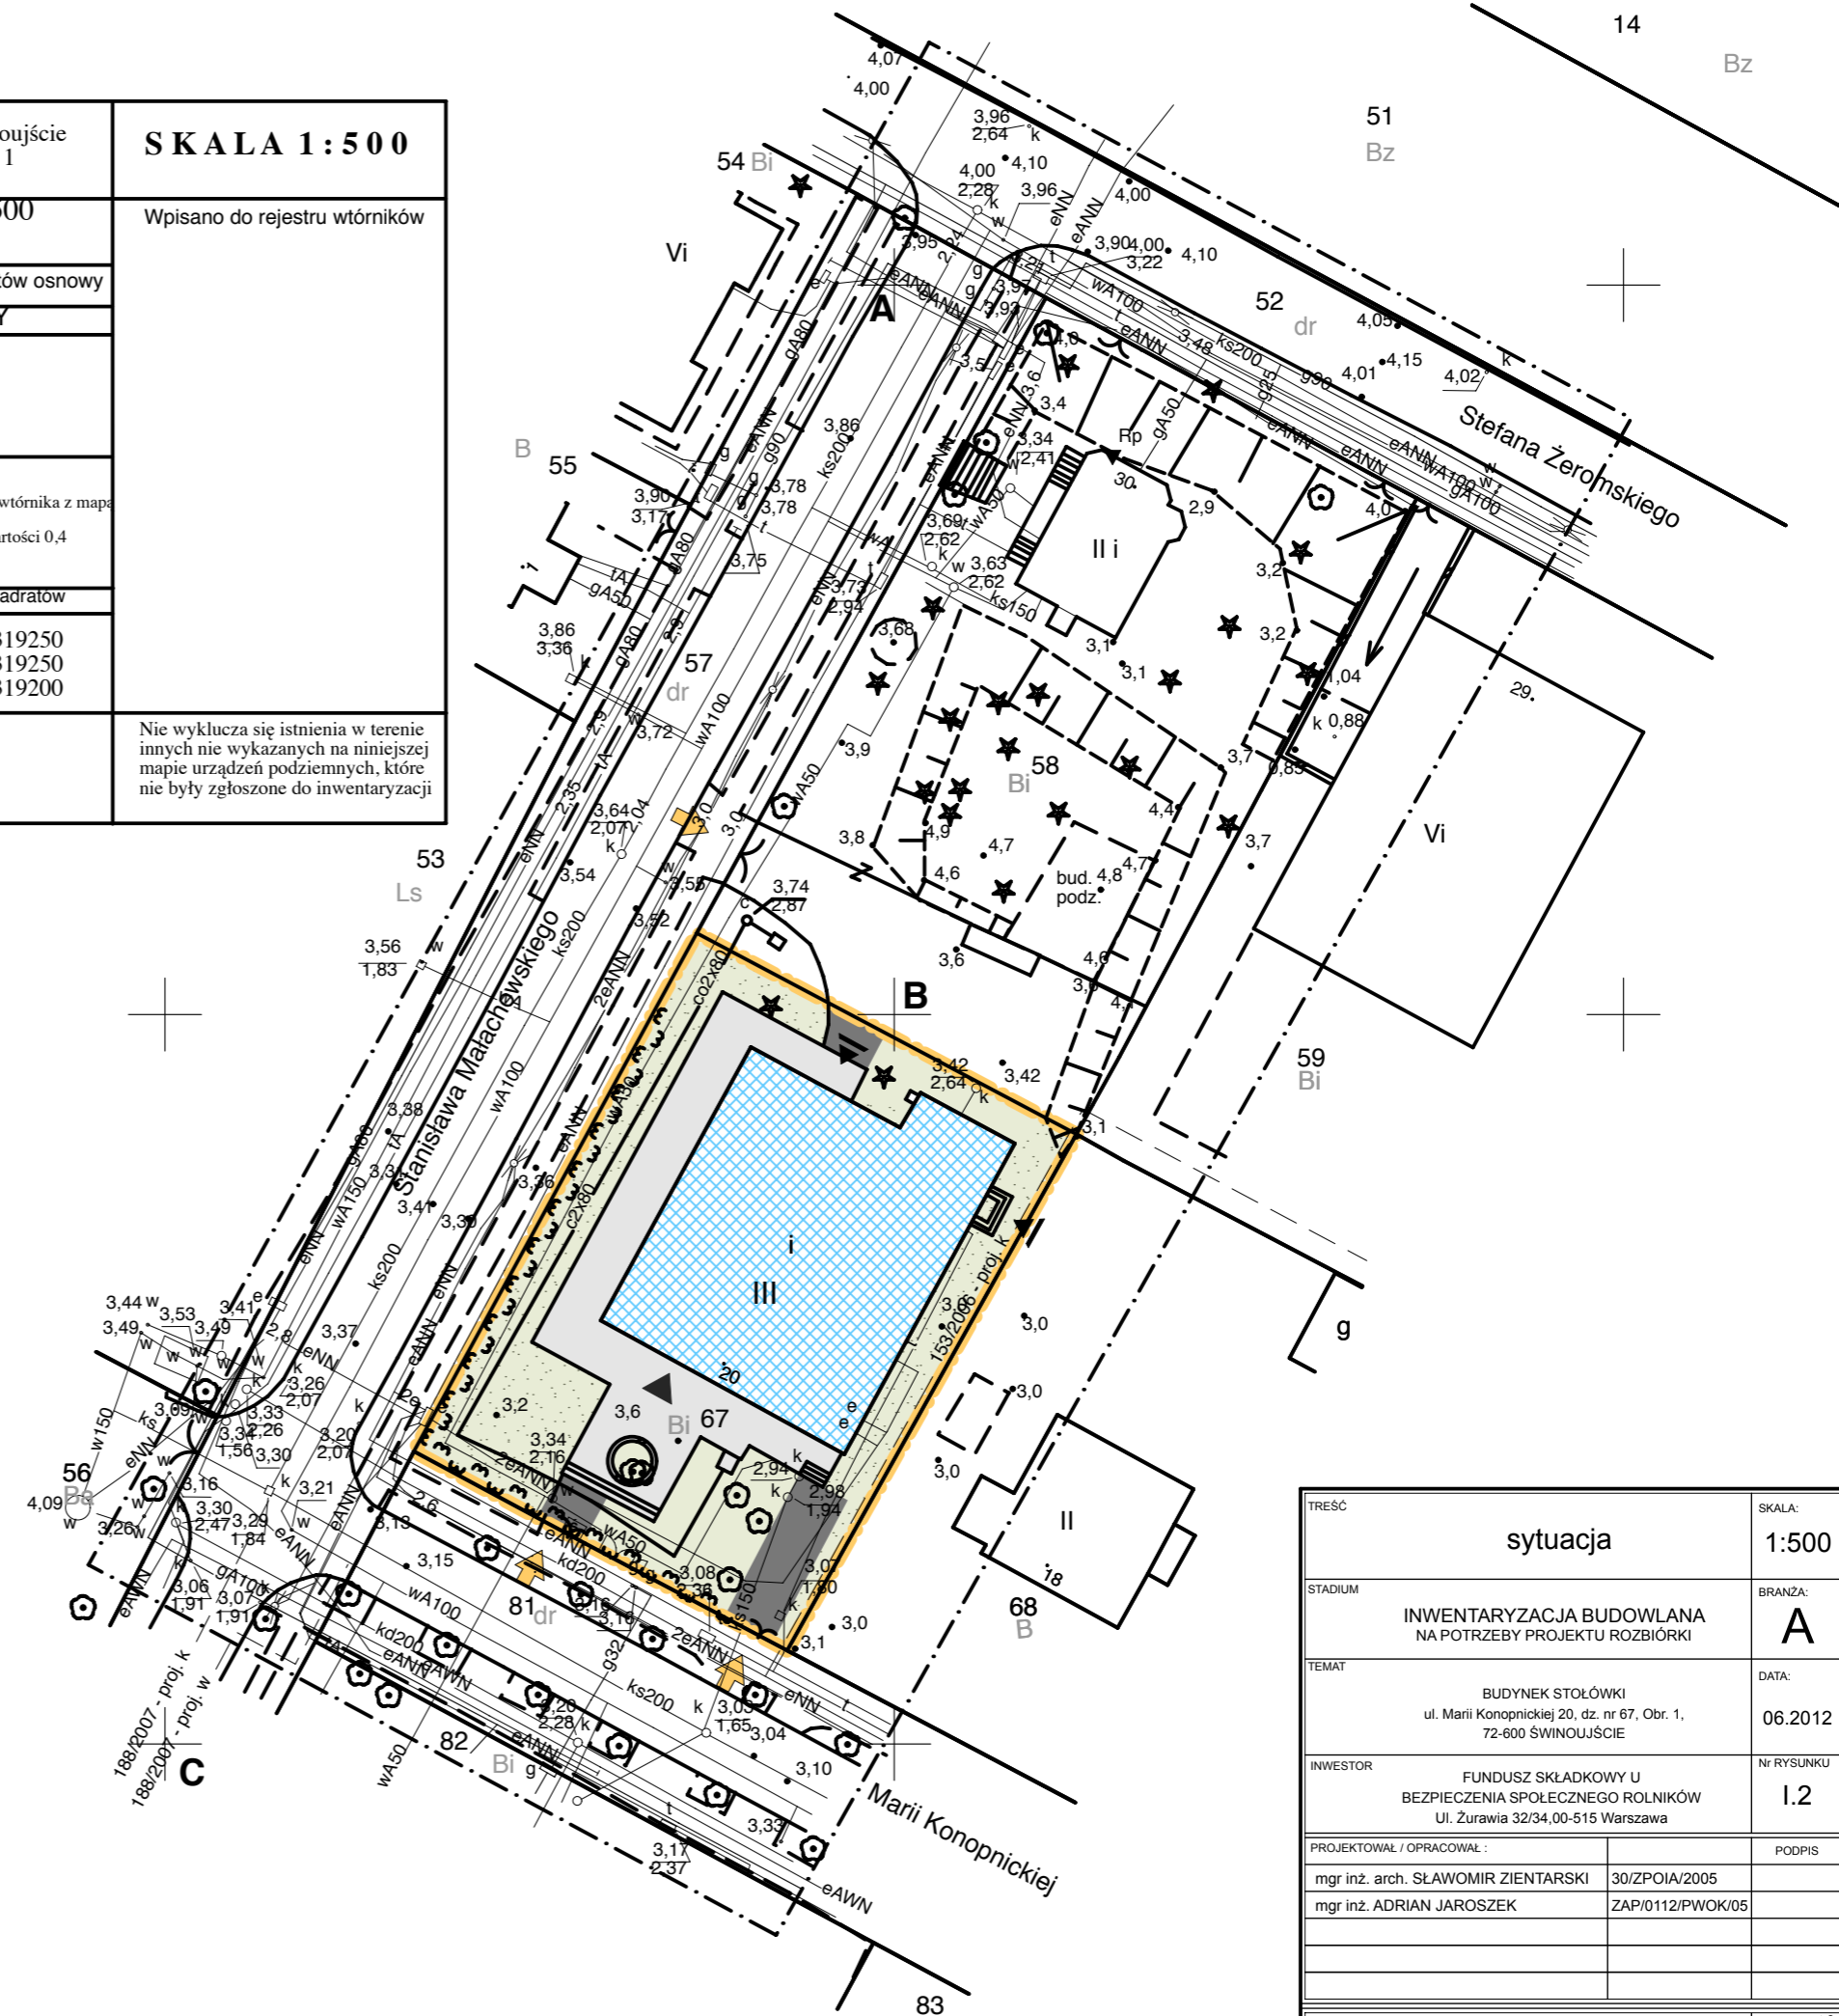

TREŚĆ	skala:
sytuacja	1:500
STADIUM	BRANŻA:
INWENTARYZACJA BUDOWLANA NA POTRZEBY PROJEKTU ROZBIÓRKI	A
TEMAT	DATA:
BUDYNEK STOŁÓWKI ul. Marii Konopnickiej 20, dz. nr 67, Obr. 1, 72-600 ŚWINOUJŚCIE	06.2012
INWESTOR	Nr RYSUNKU
FUNDUSZ SKŁADKOWY U BEZPIECZENIA SPOŁECZNEGO ROLNIKÓW Ul. Żurawia 32/34,00-515 Warszawa	1.2
PROJEKTOWAŁ / OPRACOWAŁ :	PODPIS
mgr inż. arch. SŁAWOMIR ZIENTARSKI	30/ZPOIA/2005
mgr inż. ADRIAN JAROSZEK	ZAP/0112/PWOK/05
PRACOWNIA PROJEKTOWO - BUDOWLANA "A-PLUS" ul. GRAFITOWA 5/5, 72-006 SZCZECIN - MIERZYN tel./fax.: 0-91-4869286, e-mail: pracownia@a-plus.szczecin.pl	
<b>a-plus</b>	