

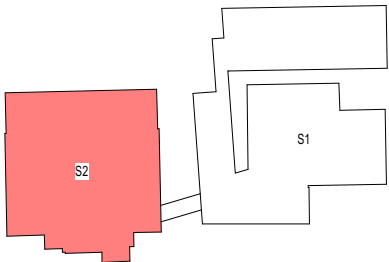


RZUT PIĘTRA

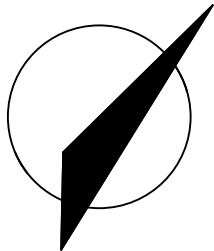

- LEGENDA:
Elementy do rozbiórki
- Zakres opracowania
 - Rozbiórka listwy wykończeniowej
 - Rozbiórka warstwy wykończeniowej - wykładzina

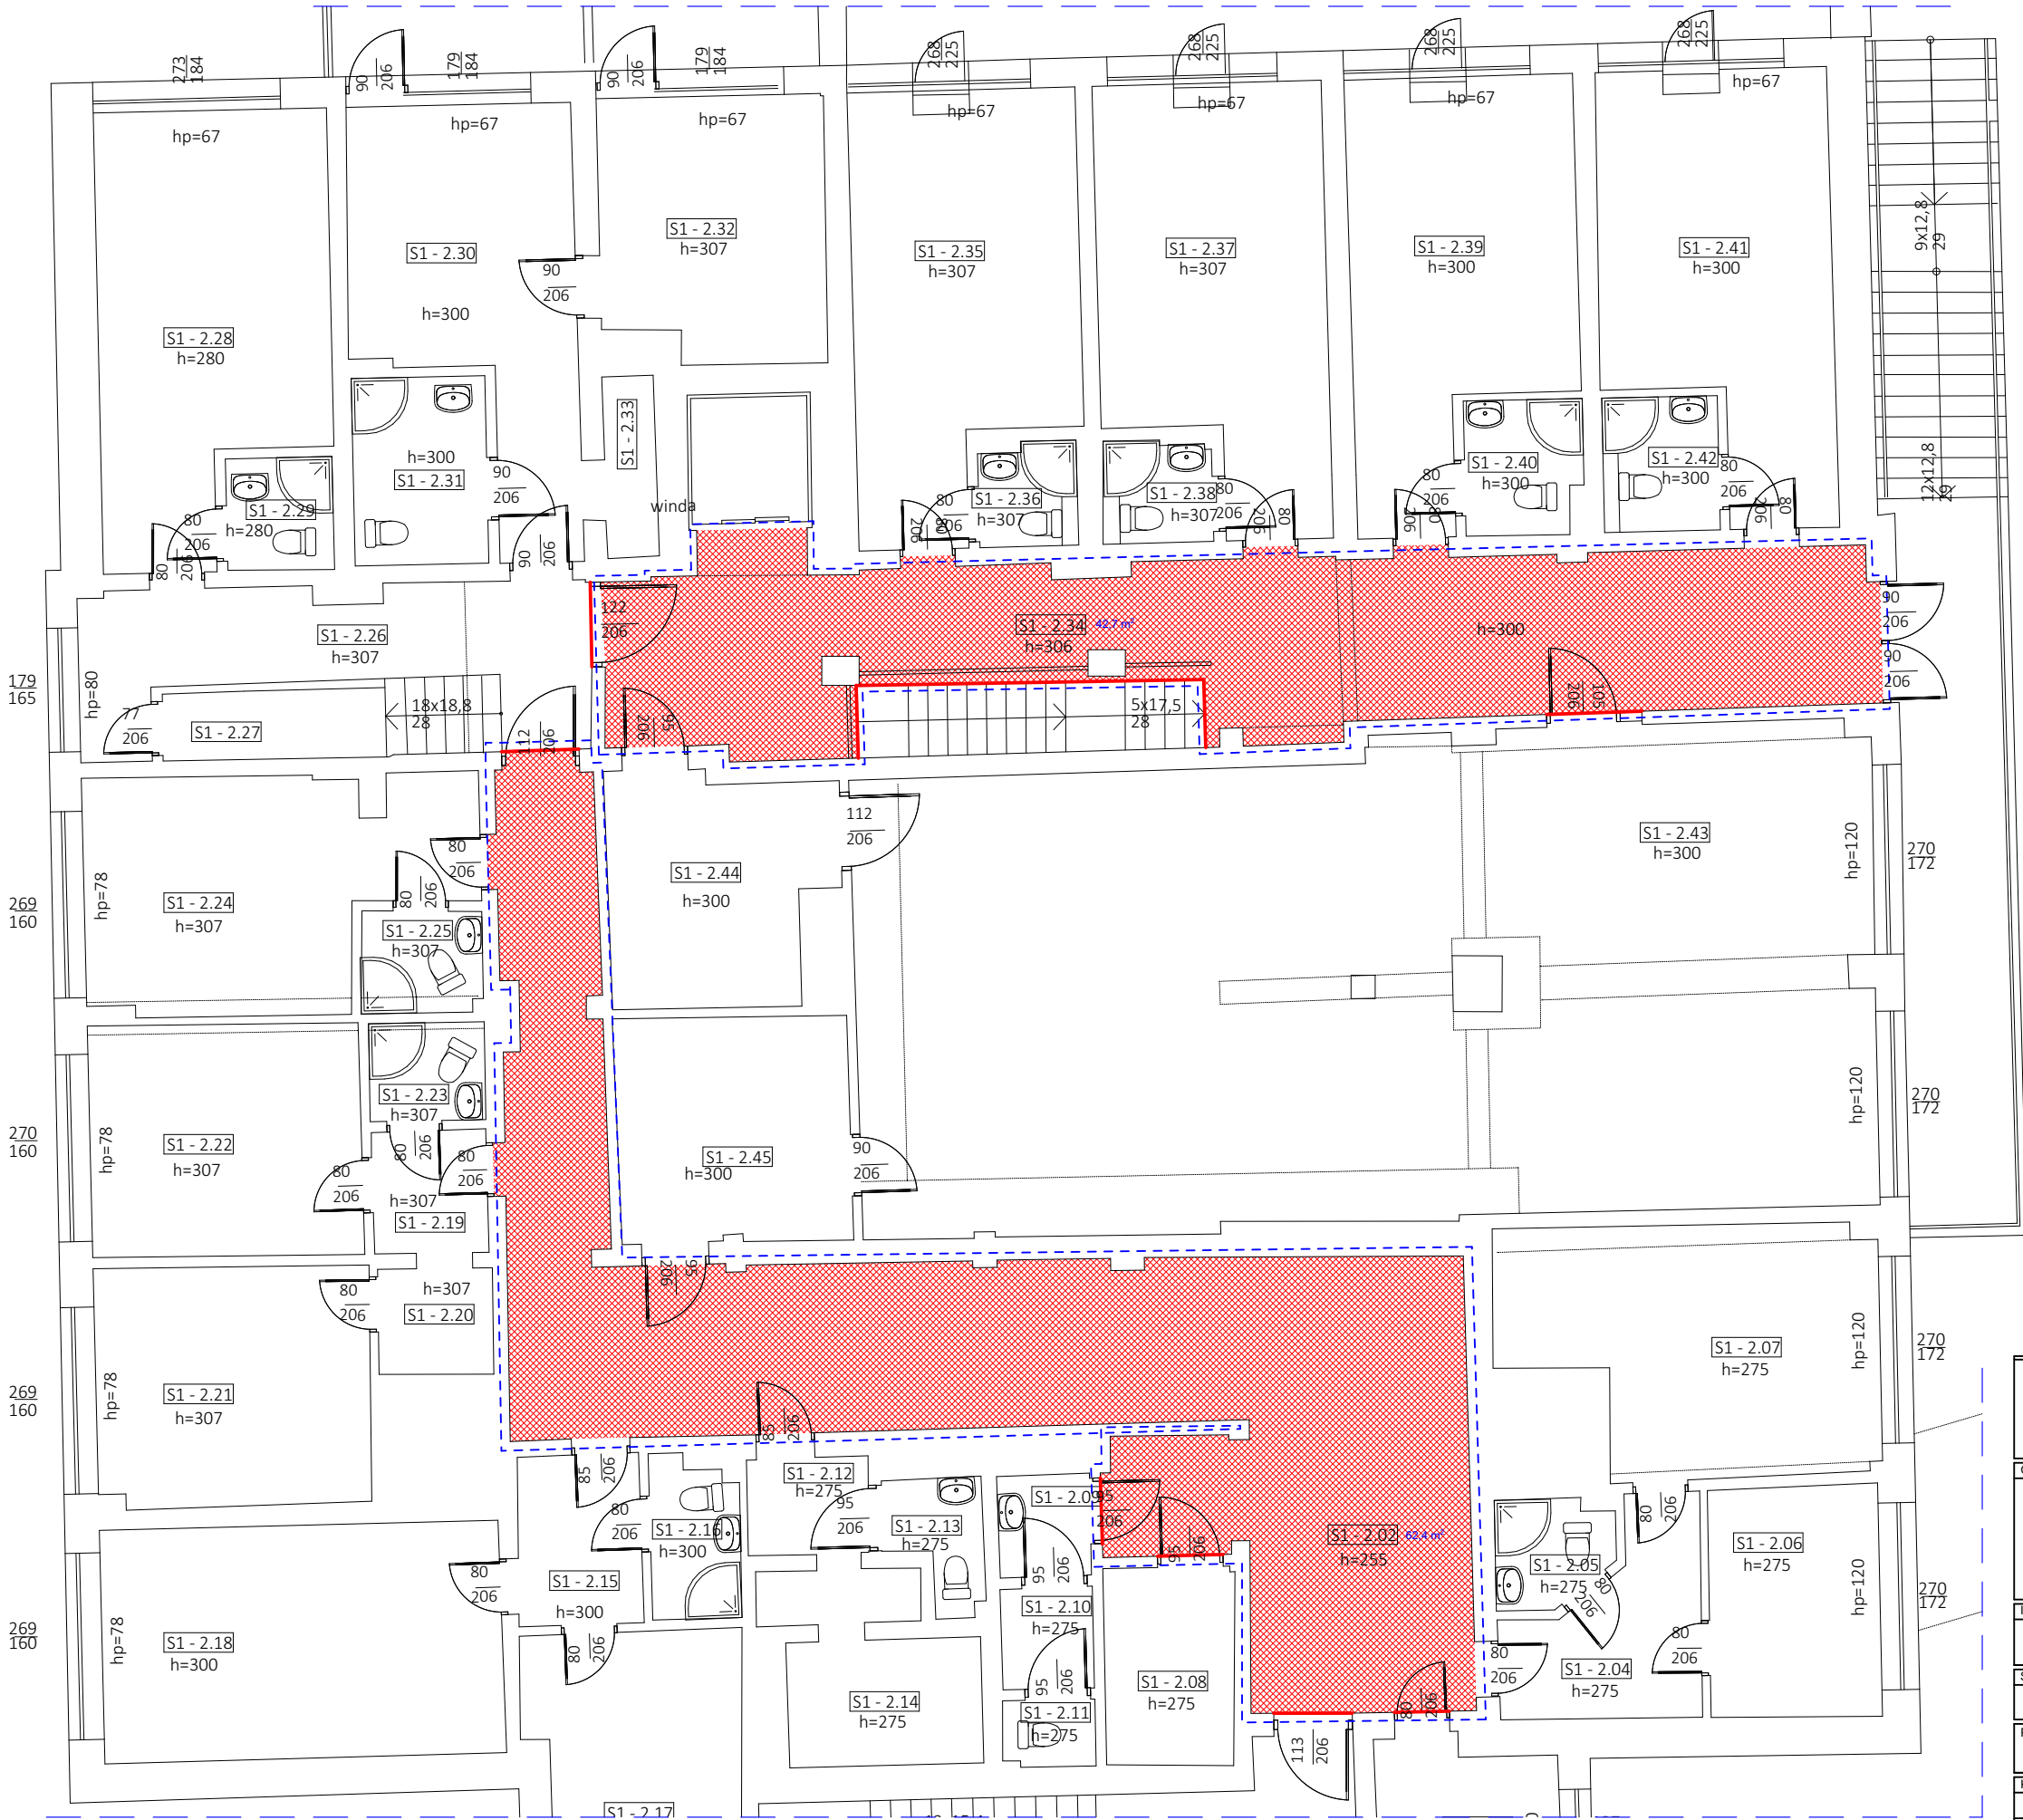

Open Space Architecture Magdalena Mika-Rybacka
kontakt: + 48 692 666 019 mika.magdalena@wp.pl
NIP: 852 249 41 81
Adres: os. Południowe 31, 73-108 Morzyczyn

Obiekt - adres
Remont trzech pomieszczeń hydroterapii oraz wymiana 6 drzwi i oświetlenia górnego w holu (w tym awaryjnego) przy recepcji w nieruchomości FSUSR w Świnoujściu
ul. M. Konopnickiej 17,
Dz. nr 82, 83, 87, 88, obr. 326301_1.0001 Świnoujście 1, gm. M.Świnoujście, powiat Świnoujście

Inwestor:
Fundusz Składowy Ubezpieczenia Społecznego Rolników
ul. S.Moniuszki 1A, 00-014 Warszawa

Stadium:
PAB

Branża
ARCHITEKTURA

Projektował
mgr inż. arch. Przemysław Rybacki
upr. bud. 16/ZPOIA/OKK/2018
w specj. architektonicznej b.o.

Kat. obiektu:
I

Tytuł rysunku:
Rzut piętara - Rozbiórki

Skala:
1:100

Rys. nr:
R01

Data:
MARZEC 2025