


PIWNICA "P"				m ²
P01	POMIESZCZENIE NR 1	ŁAZIENKA +WC	2,67	
P02	POMIESZCZENIE NR 2		2,67	
P02a	POMIESZCZENIE NR 2a		2,46	
P03	POMIESZCZENIE NR 3		26,09	
P04	POMIESZCZENIE NR 4		40,70	
P05	POMIESZCZENIE NR 5		20,66	
P06	POMIESZCZENIE NR 6		21,56	
P07	POMIESZCZENIE NR 7		62,39	
P08	POMIESZCZENIE NR 8		12,71	
P08a	POMIESZCZENIE NR 8a		3,70	
P09	POMIESZCZENIE NR 9		33,11	
SUMA POWIERZCHNI PIWNICY			228,72	
P A R T E R "0"				m ²
01	POMIESZCZENIE NR 1		4,27	
02	POMIESZCZENIE NR 2		6,38	
03	POMIESZCZENIE NR 3		10,14	
04	POMIESZCZENIE NR 4		6,20	
05	POMIESZCZENIE NR 5		14,72	
06	POMIESZCZENIE NR 6		26,61	
07	POMIESZCZENIE NR 7	SKŁADNICA AKT	8,68	
08	POMIESZCZENIE NR 8	SKŁADNICA AKT	90,11	
09	POMIESZCZENIE NR 9	IZOLATKA	3,90	
10	POMIESZCZENIE NR 10	ŁAZIENKA+WC	3,71	
11	POMIESZCZENIE NR 11	KOMUNIKACJA	7,49	
12	POMIESZCZENIE NR 12	KOMUNIKACJA	67,32	
SUMA POWIERZCHNI PARTERU			249,53	
PIĘT R O "1"				m ²
101	POMIESZCZENIE NR 101		3,76	
102	POMIESZCZENIE NR 102	POM. SOCJALNE	3,51	
103	POMIESZCZENIE NR 103	SALA KONFERENCYJ	41,09	
104	POMIESZCZENIE NR 104		15,93	
104a	POMIESZCZENIE NR 104a		27,99	
105	POMIESZCZENIE NR 105		16,06	
106	POMIESZCZENIE NR 106		15,82	
107	POMIESZCZENIE NR 107		14,84	
108	POMIESZCZENIE NR 108		16,03	
109	POMIESZCZENIE NR 109		15,79	
110	POMIESZCZENIE NR 110		11,49	
111	POMIESZCZENIE NR 111		11,68	
112	POMIESZCZENIE NR 112		11,77	
113	POMIESZCZENIE NR 113	ŁAZIENKA +WC	3,71	
114	POMIESZCZENIE NR 114	ŁAZIENKA +WC	3,56	
115	POMIESZCZENIE NR 115	KOMUNIKACJA	56,55	
SUMA POWIERZCHNI I PIĘTRA			268,70	
PIĘT R O "2"				m ²
201-2	POMIESZCZENIE NR 201-2		7,64	
203	POMIESZCZENIE NR 203		11,43	
204	POMIESZCZENIE NR 204		11,40	
205	POMIESZCZENIE NR 205		15,64	
206	POMIESZCZENIE NR 206		15,67	
207	POMIESZCZENIE NR 207		15,70	
208	POMIESZCZENIE NR 208		16,08	
209	POMIESZCZENIE NR 209		15,24	
210	POMIESZCZENIE NR 210		14,78	
211	POMIESZCZENIE NR 211		15,70	
212	POMIESZCZENIE NR 212		15,44	
213	POMIESZCZENIE NR 213		11,24	
214	POMIESZCZENIE NR 214		11,51	
215	POMIESZCZENIE NR 215		11,70	
216	POMIESZCZENIE NR 216	ŁAZIENKA +WC	3,65	
217	POMIESZCZENIE NR 217	ŁAZIENKA +WC	3,38	
218	POMIESZCZENIE NR 218	KOMUNIKACJA	69,35	
SUMA POWIERZCHNI II PIĘTRA			265,55	
PIĘT R O "3"				m ²
301	POMIESZCZENIE NR 301		3,61	
302	POMIESZCZENIE NR 302		3,69	
303	POMIESZCZENIE NR 303		11,65	
304	POMIESZCZENIE NR 304		11,82	
305	POMIESZCZENIE NR 305		15,78	
306	POMIESZCZENIE NR 306		15,44	
307	POMIESZCZENIE NR 307		15,72	
308	POMIESZCZENIE NR 308		15,68	
309	POMIESZCZENIE NR 309		15,51	
310	POMIESZCZENIE NR 310		15,72	
311	POMIESZCZENIE NR 311		15,81	
312	POMIESZCZENIE NR 312		15,50	
313	POMIESZCZENIE NR 313		11,85	
314	POMIESZCZENIE NR 314		11,91	
315	POMIESZCZENIE NR 315		11,72	
316	POMIESZCZENIE NR 316	ŁAZIENKA +WC	3,70	
317	POMIESZCZENIE NR 317	ŁAZIENKA +WC	3,57	
318	POMIESZCZENIE NR 318	KOMUNIKACJA	70,27	
SUMA POWIERZCHNI III PIĘTRA			268,95	
PIĘT R O "4"				m ²
401	POMIESZCZENIE NR 401	POM. GOSPODARCZE	3,61	
402	POMIESZCZENIE NR 402	POM. SOCJALNE	3,74	
403	POMIESZCZENIE NR 403		23,73	
404	POMIESZCZENIE NR 404		15,24	
405	POMIESZCZENIE NR 405		15,51	
406	POMIESZCZENIE NR 406		15,64	
407	POMIESZCZENIE NR 407		15,55	
408	POMIESZCZENIE NR 408		15,49	
409	POMIESZCZENIE NR 409		14,47	
410	POMIESZCZENIE NR 410		15,66	
411	POMIESZCZENIE NR 411		15,58	
412	POMIESZCZENIE NR 412		11,91	
413	POMIESZCZENIE NR 413		11,70	
414	POMIESZCZENIE NR 414		11,71	
415	POMIESZCZENIE NR 415	ŁAZIENKA +WC	3,74	
416	POMIESZCZENIE NR 416	ŁAZIENKA +WC	3,56	
417	POMIESZCZENIE NR 417	KOMUNIKACJA	82,99	
SUMA POWIERZCHNI IV PIĘTRA			279,83	
SUMA POWIERZCHNI BUDYNKU			1561,28	m ²

W ZESTAWIENIU PRZEDSTAWIONO POWIERZCHNIĘ UŻYTKOWĄ ZGODNIE Z WYTYCZNYMI NORMY PN-ISO 9836.

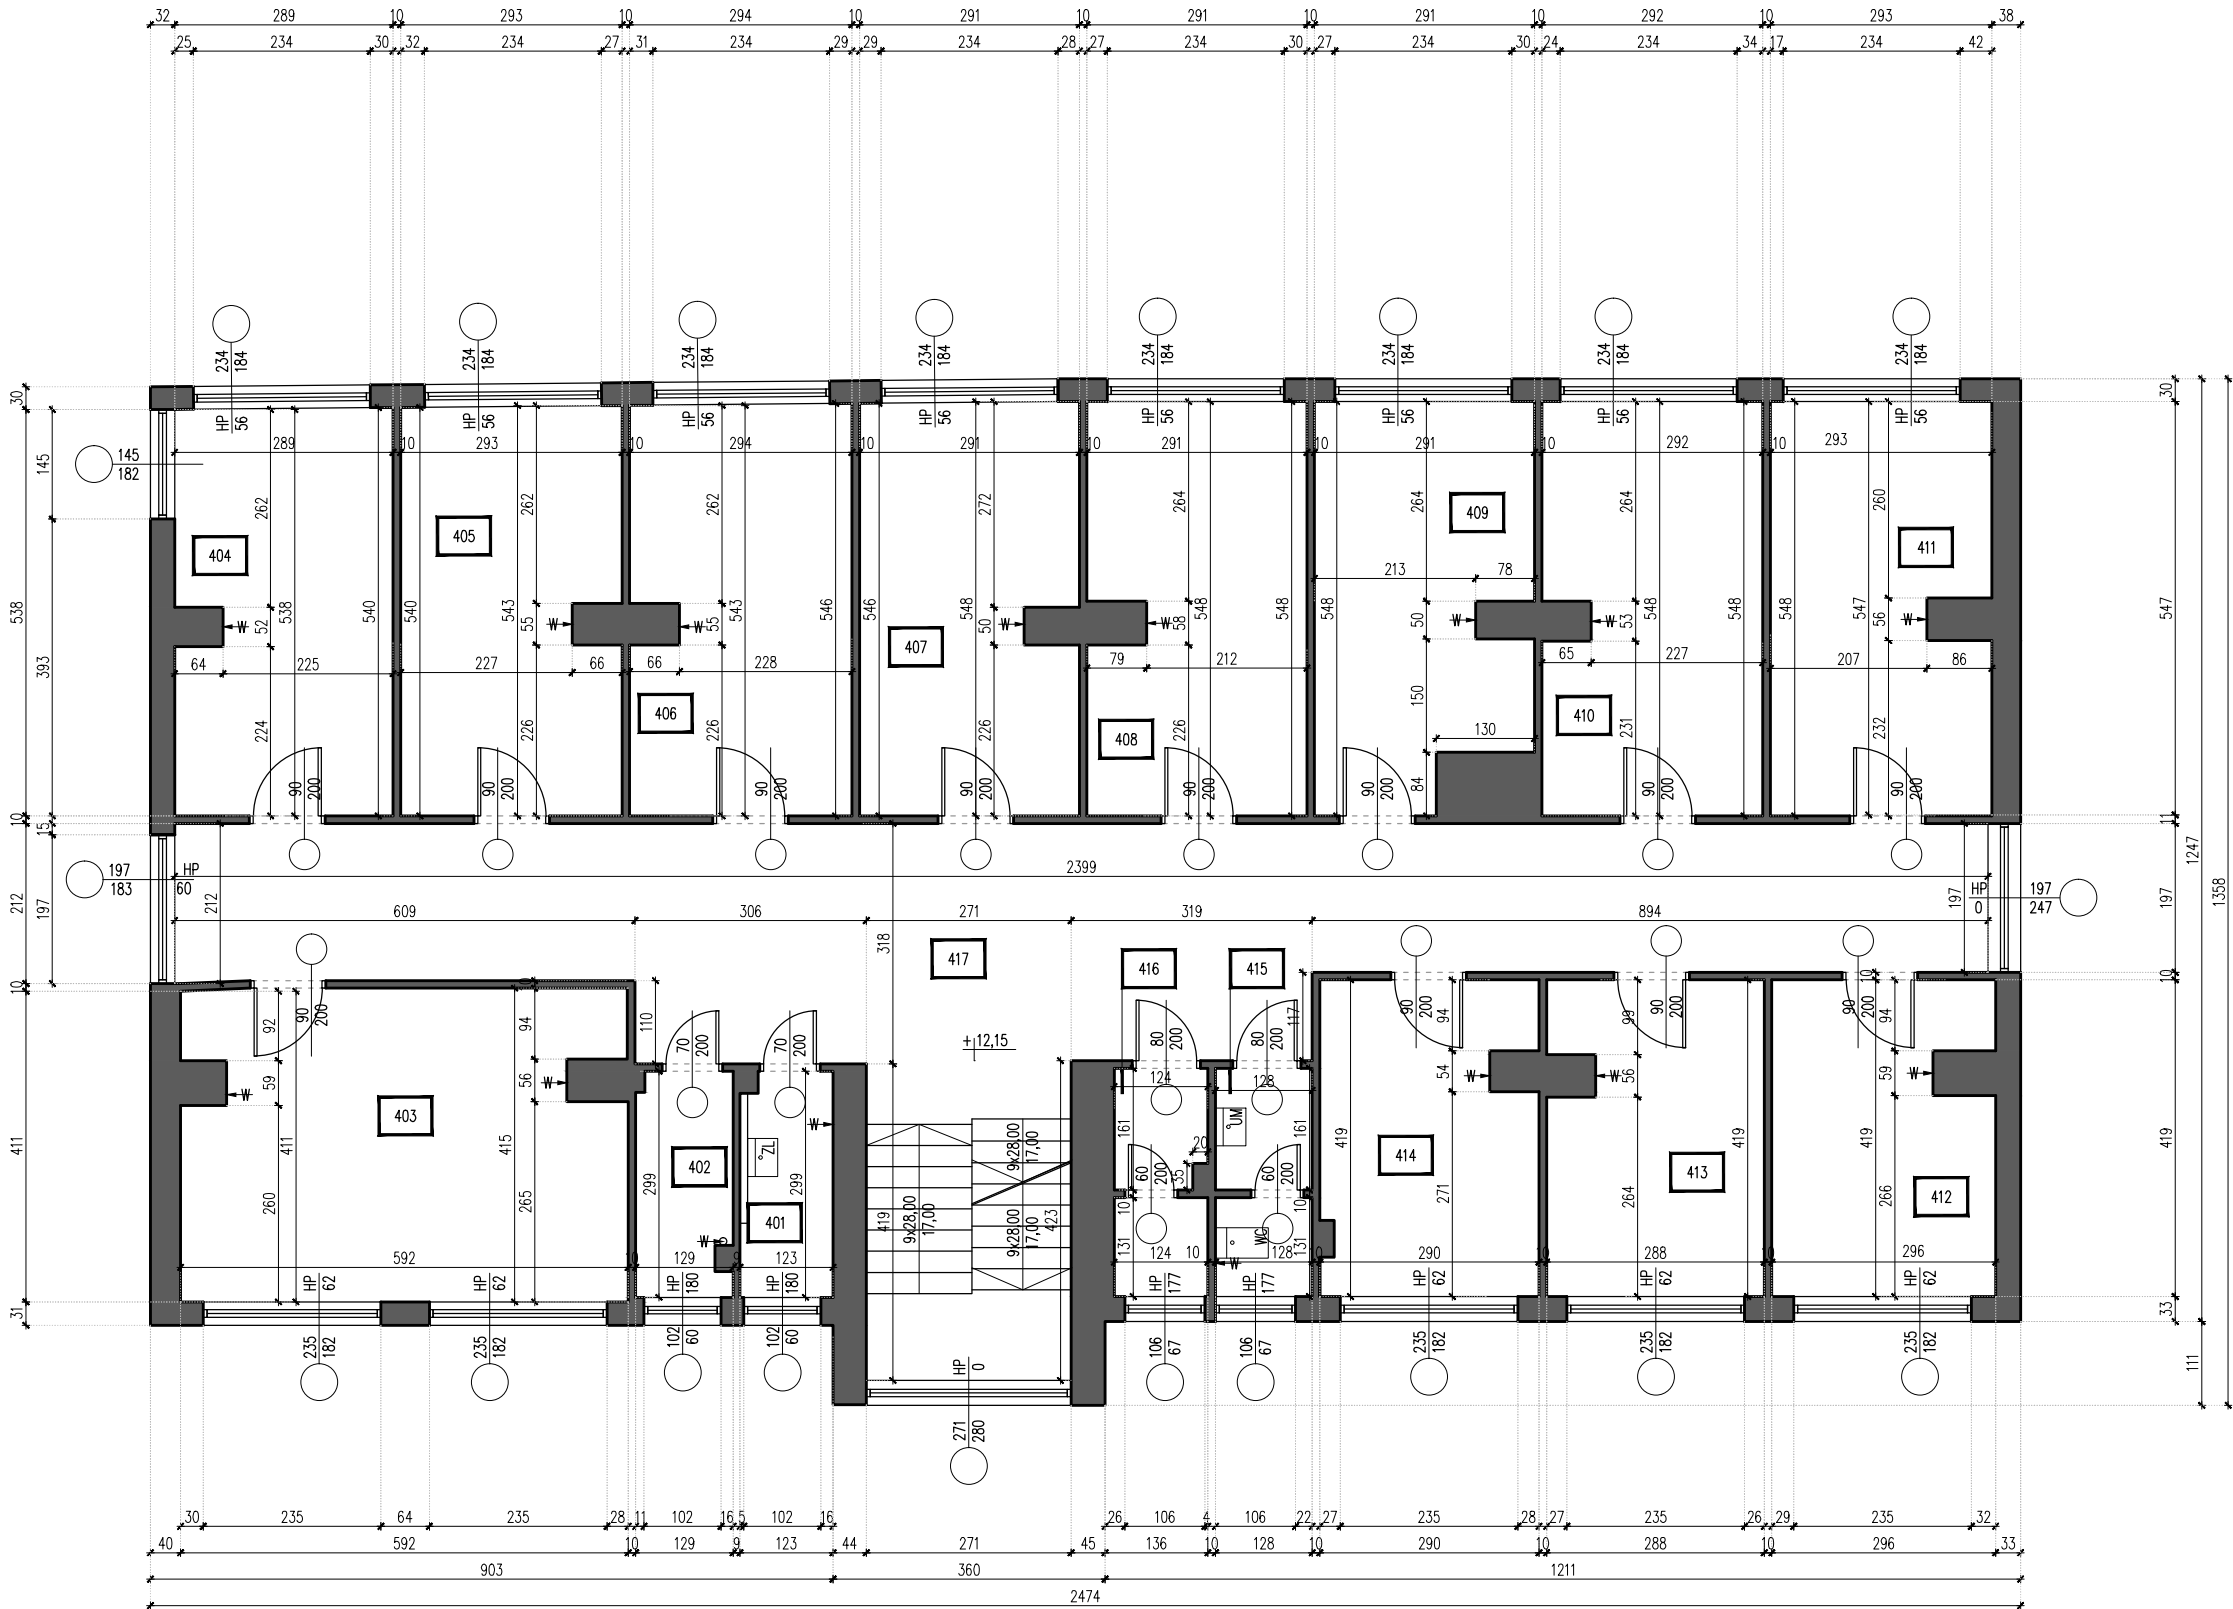

LEGENDA	
	SCIANA ISTNIEJĄCA / WŁ. CZĘŚĆ OPISOWEJ
	ISTNIEJĄCE WEJŚCIA DO BUDYNKU
	ISTNIEJĄCE RZĘDNE WYSOKOŚCIOWE W BUDYNKU
	KIERUNEK SPADKU DACHU

UWAGI OGÓLNE

- RYSEK ROZPATRYWAĆ ŁĄCZNIE Z PEŁNYM ZAKRESEM DOKUMENTACJI, W SZCZEGÓLNOŚCI Z CZĘŚCIĄ OPISOWĄ.
- NA RYSUNKU WSKAZANO CZĘŚĆ ELEMENTÓW KONSTRUKCYJNYCH - WSZYSTKIE SZCZEGÓŁNE ROZWIĄZANIA KONSTRUKCYJNE PO WYKONANIU DOKŁADNYCH ODKRYWIEK.
- DOKŁADNE GRUBOŚCI ŚCIAN PO WYKONANIU ODKRYWIEK.
- WSZYSTKIE POZIOMY PODANO W ODNIESIENIU DO POZIOMU +0,00 BUDYNKU.
- NA RYSUNKU NIE POKAZANO INFRASTRUKTURY TOWARZYSZĄCEJ (OPROŻNIENIE).
- RZUT DACHU NARYSOWANO NA PODSTAWIE POMARÓW ELEWACYJNYCH, ORAZ ZDJEĆ STAN RZECZYWISTY NALEŻY ZWERYFIKOWAĆ NA OBIEKcie ISTNIEJĄCĄ.

JEDNOSTKA PROJEKTOWA	APIRIA Rafał Brdyła ul. Krasieńskiego 40A/41 01-779 Warszawa	mail: biuro@apiiria.pl tel: 792 461 829	
ZAMAWIAJĄCY	Fundusz Składowy Ubezpieczenia Społecznego Rolników ul. Stanisława Moniuszki 1a, 00-014 Warszawa		
TYTUŁ OPRACOWANIA	Dokumentacja Techniczna Inwentaryzacja Budowlana nieruchomości należącej do FSUSR zlokalizowanej przy ul. Legionowa 18; 15-369 Białystok		
BRANŻA	ARCHITEKTONICZNO - BUDOWLANA		
TYTUŁ RYSUNKU	RZUT IV PIĘTRA		Nr rys.: 6
PROJEKTANT	mgr inż. Łukasz Murawski upr. nr MAZ/0459/POOK/11		Skala: 1:100 Data: 08.2022