
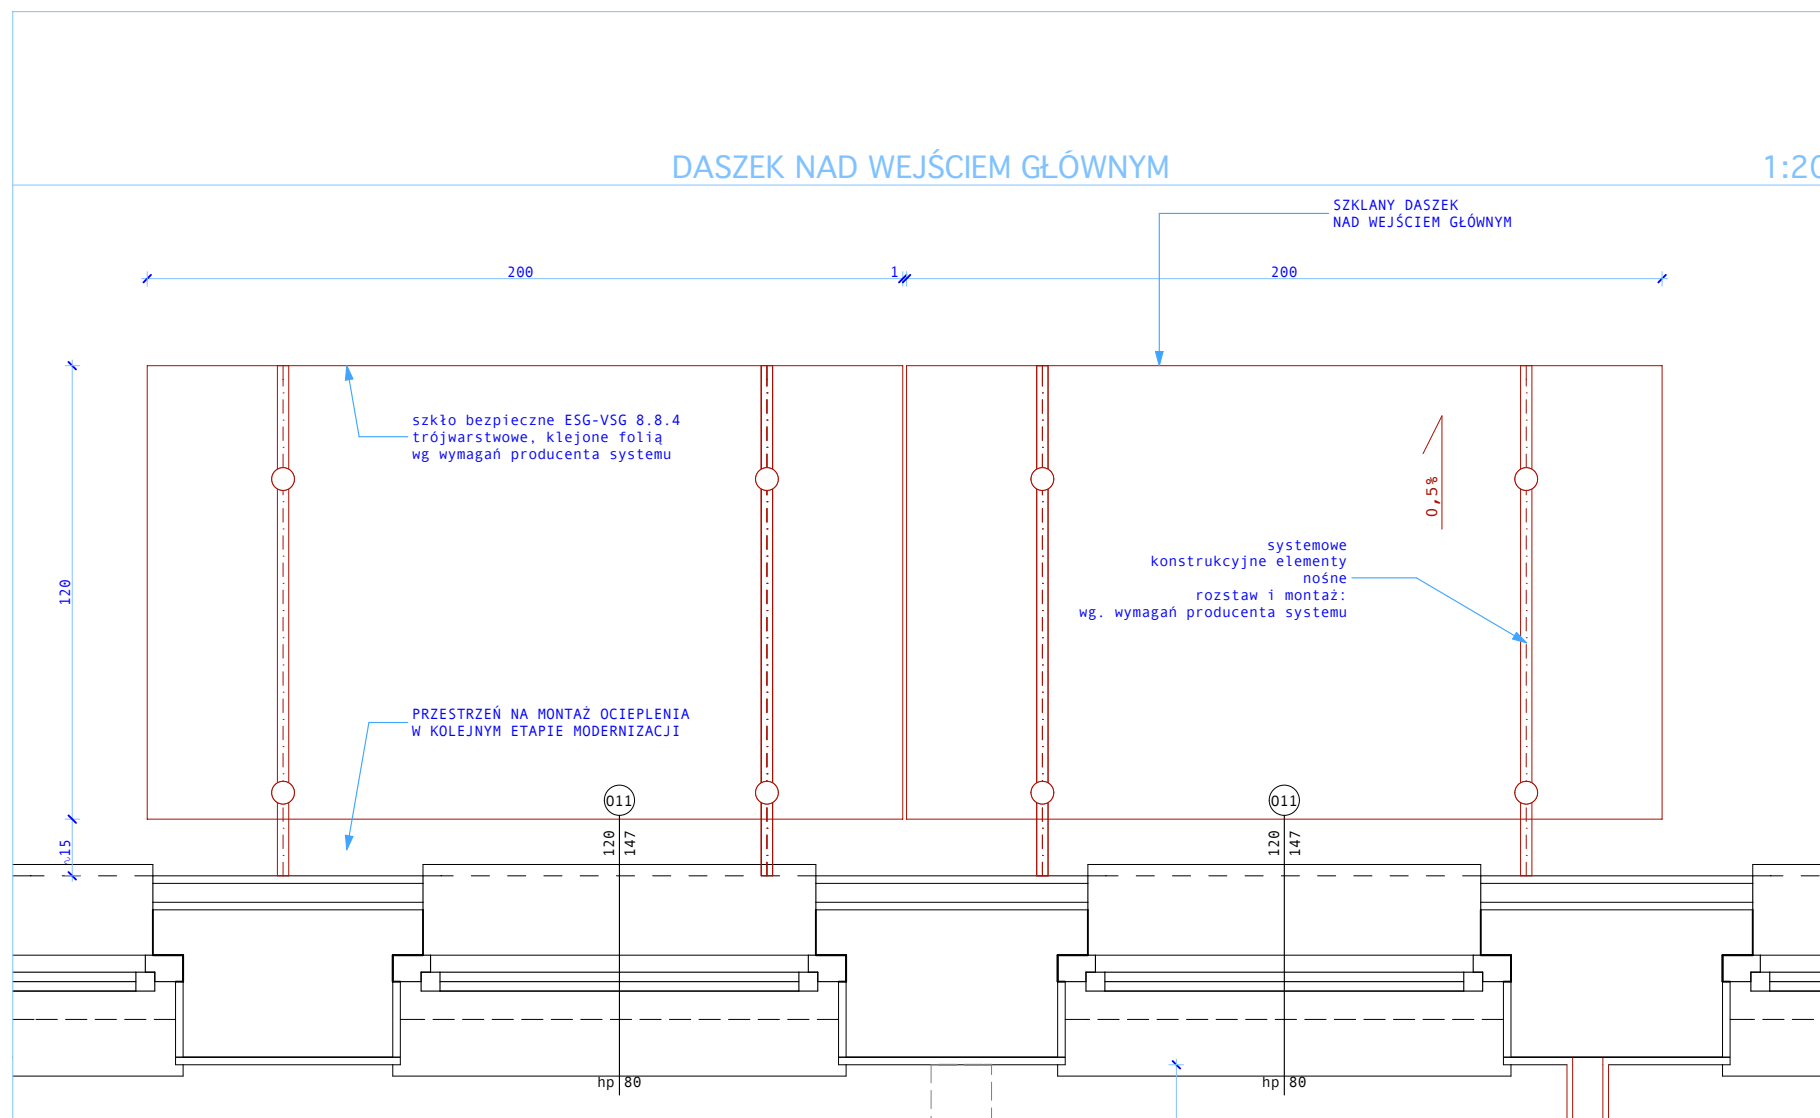


PRZEKRÓJ PRZEZ DASZEK 1:20

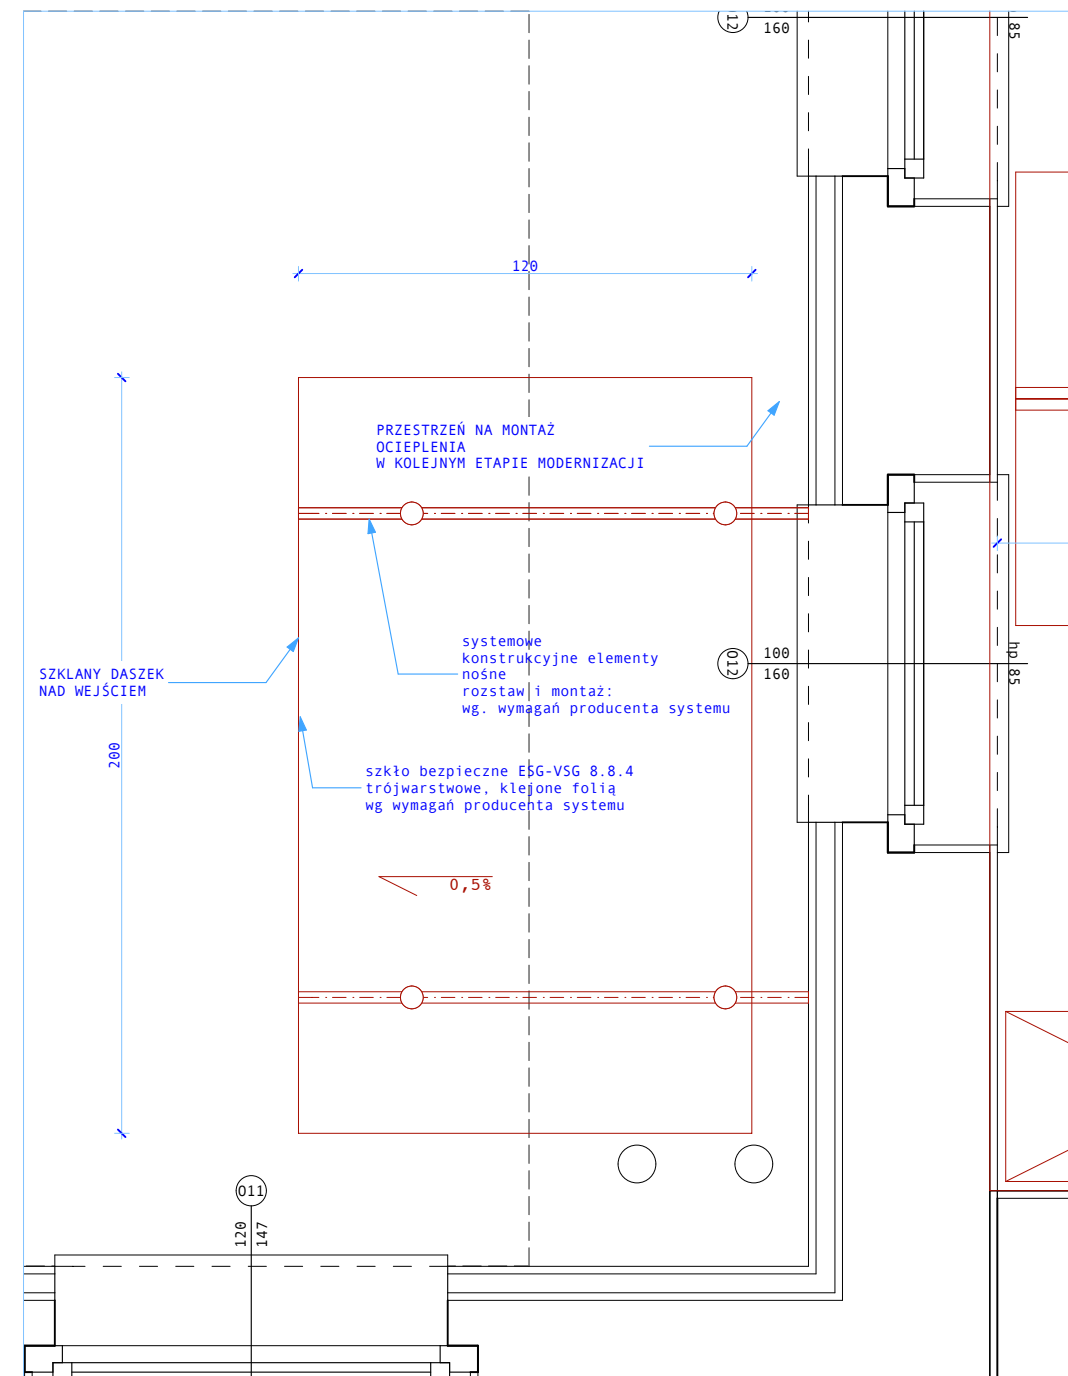

DASZEK NAD WEJŚCIEM GŁÓWNYM 1:20

TREŚĆ		SKALA:
DASZKI NAD WEJŚCIAMI		1:20
STADIUM		BRANŻA:
PROJEKT BUDOWLANY		A
TEMAT		DATA:
Przebudowa budynku biurowego na potrzeby placówki terenowej KRUS w Gnieźnie al. Reymonta 2, dz. Nr 10/1 OBR 0001 Gnieźno		03.2016
INWESTOR		Nr RYSUNKU
Fundusz Składowy Ubezpieczenia Społecznego Rolników ul. Żurawia 32/34 00-609 Warszawa		PB. 1.13
PROJEKTOWAŁ:	BRANŻA:	PODPIS
mgr inż. arch Sławomir Zientarski	30/ZPOIA/2005	
SPRAWDZIŁ:		
mgr inż. arch Sylwia Zientarska	36/ZPOIA/OKK/2007	
PRACOWNIA PROJEKTOWO - BUDOWALANA "A-PLUS" ul. GRAFITOWA 5/5, 72-006 SZCZECIN - MIERZYN tel./fax.: 91-4869286, e-mail: pracownia@a-plus.szczecin.pl		