PRZEKRÓJ C-C

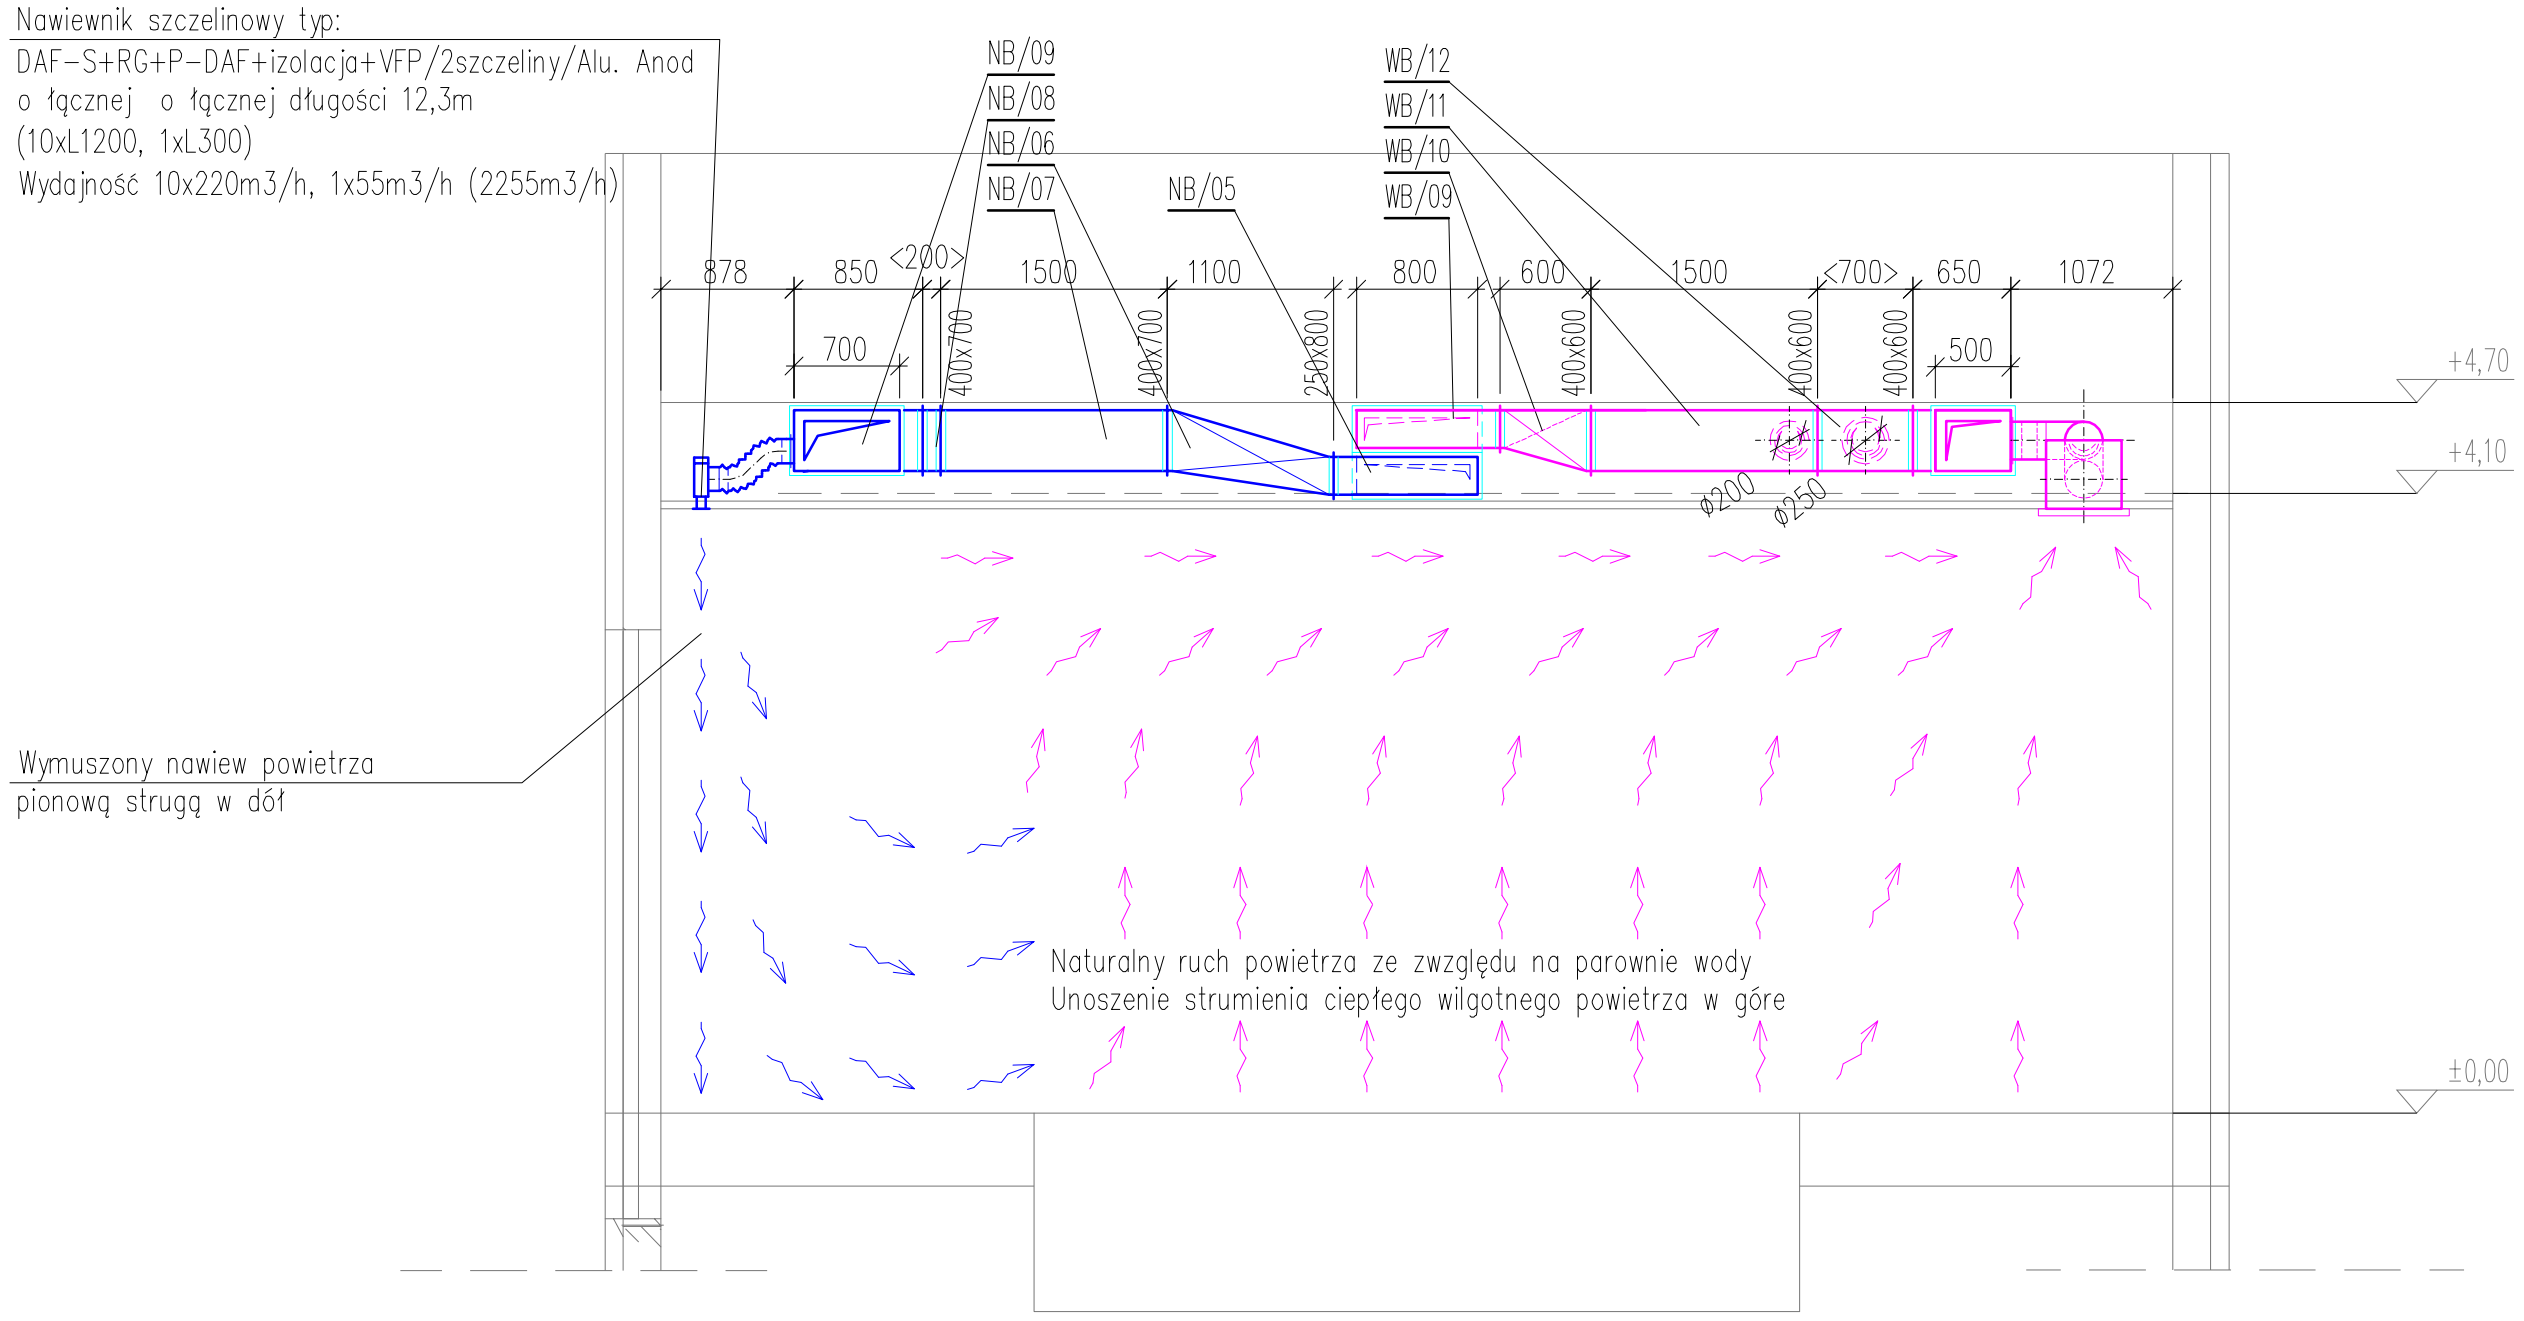

LEGENDA:

- Kanały powietrza świeżego
- Kanały powietrza wywiewanego z pomieszczeń
- Kanały powietrza nawiewanego do pomieszczeń
- Kanały powietrza zużytego

Tytuł rysunku:	INSTALACJA WENTYLACJI MECHANICZNEJ PRZEKRÓJ C-C		Skala: 1:50
Stadium: PROJEKT BUDOWLANO-WYKONAWCZY	Branża: SANITARNA		Data: MARZEC 2011
Nazwa obiektu:	**Centrum Rehabilitacji Rolników KRUS „Sasanka" w Świnoujściu-hala basenu z pomieszczeniami towarzyszacymi**		
Adres budowy:	ul. Marii Konopnickiej 17-19, Świnoujście		Nr projektu:
Projektant:	mgr inż. Maciej Cyba upr. nr UAN 7342-3/94		Podpis:
Asystent proj:	mgr inż. Wojciech Wieła		Podpis:
Sprawdzający:			
A.B.H. CYBA PRACOWNIA PROJEKTOWA 63-400 Ostrów Wielkopolski ul. Kościuszki 4/6, tel. (062) 736-83-14, fax. (062) 591-77-32			Rys nr: **WM5**