



ELEMENT NR 19

□160x80x8

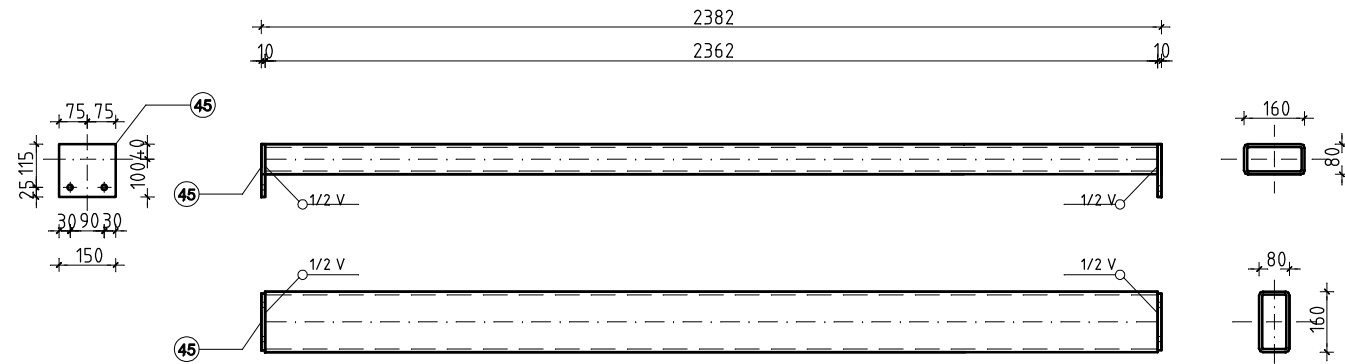


ELEMENT NR 22

□160x80x8

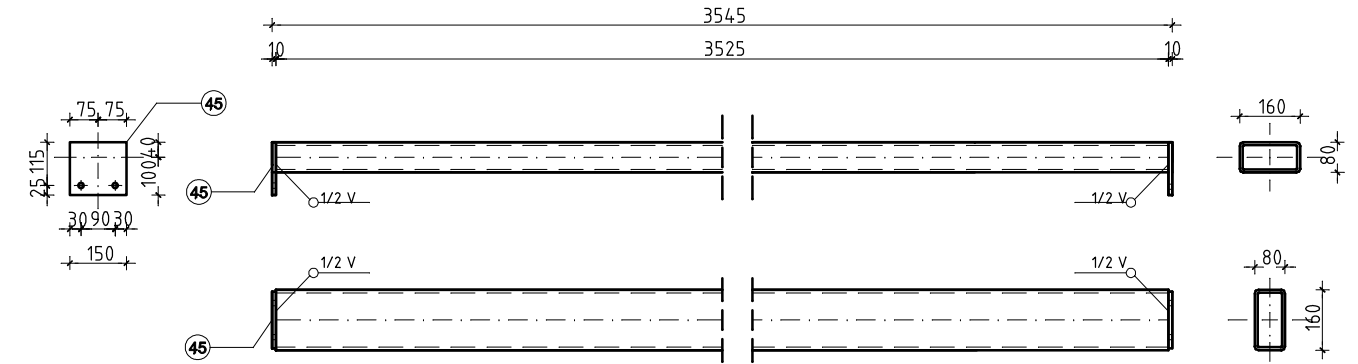


ELEMENT NR 20

□160x80x8

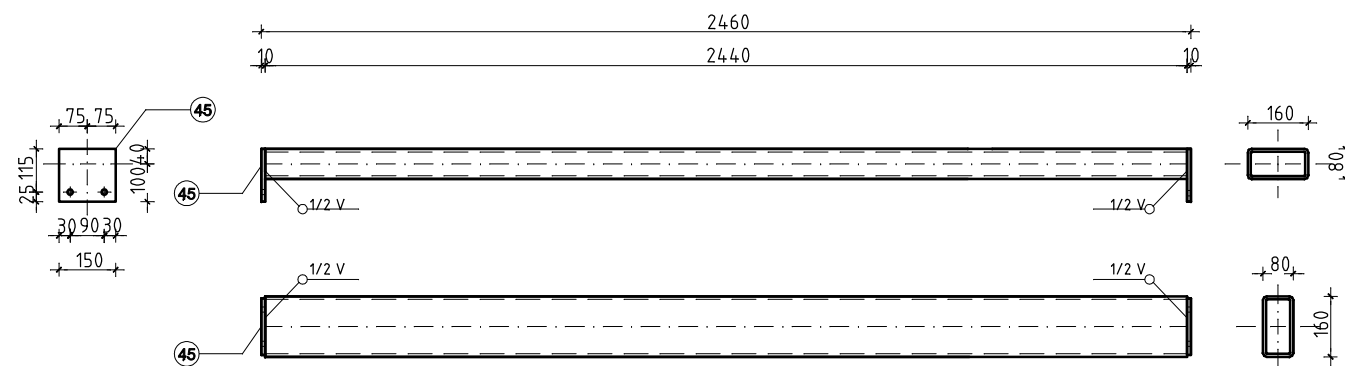


ELEMENT NR 23

□160x80x8

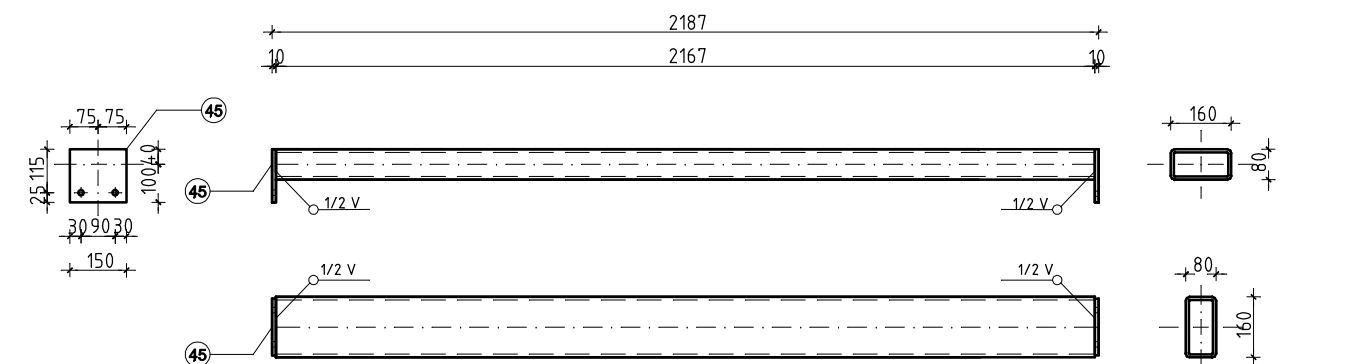

ELEMENT NR 21

□160x80x8

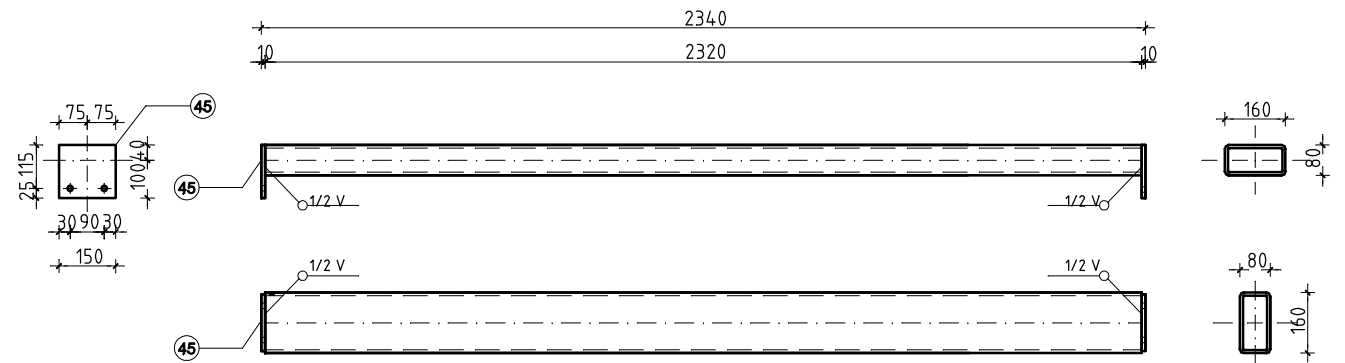

Stal profilowa S235JR92

Elektrody ER 1.46

Śruby M12, klasy 8.8

Blachy połączyć z elementami spionami czołowymi 1/2 V

Nieopisane spoiny pachwinowe grubości 0,7 grubości cieńszego z łączonych elementów.

ELEMENTY NR 19 - 23			SKALA: 1:50
PROJEKT BUDOWLANY			BRANŻA: K
TEMAT ZABUDOWA TARASU CENTRUM REHABILITACJI ROLNIKÓW "NIWA" w Kołobrzegu, ul. Zdrojowa/Norwida			DATA: 04.2009
INWESTOR FUNDUSZ SKŁADKOWY UBEZPIECZENIA SPOŁECZNEGO ROLNIKÓW 00-515 Warszawa, ul. Żurawia 32/34			Nr RYSUNKU K14
PROJEKTOWAŁ:	BRANŻA	NR UPRAWNIENI:	PODPIS
mgr inż. ADRIAN JAROSZEK	K	ZAP/0112/PWOK/05	
OPRACOWAŁ:			
mgr inż. PAULINA PALICKA	K		
SPRAWDZIŁ:			
mgr inż. MIROSŁAW SYPEK	K	206/Sz/02	
PRACOWNIA PROJEKTOWO - BUDOWALANA "A-PLUS" ul. GRAFITOWA 5/5, 72-006 SZCZECIN - MIERZYN tel./fax.: 0-91-4869286, e-mail: pracownia@a-plus.szczecin.pl			a-plus