





ELEMENT NR 57

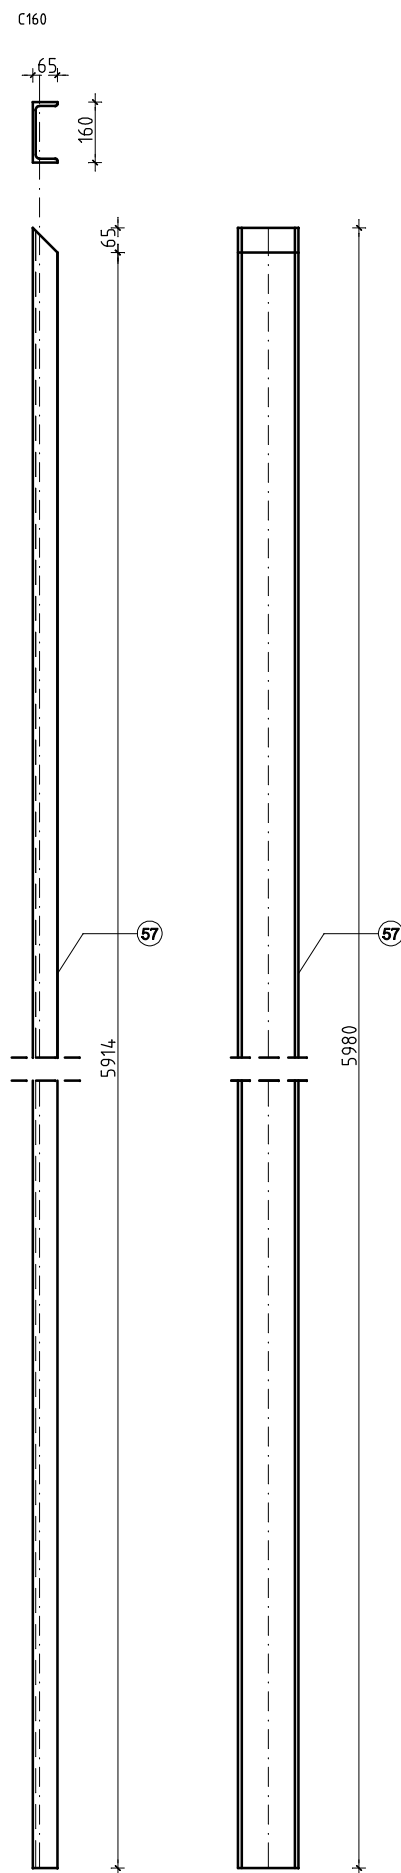

ELEMENT NR 58

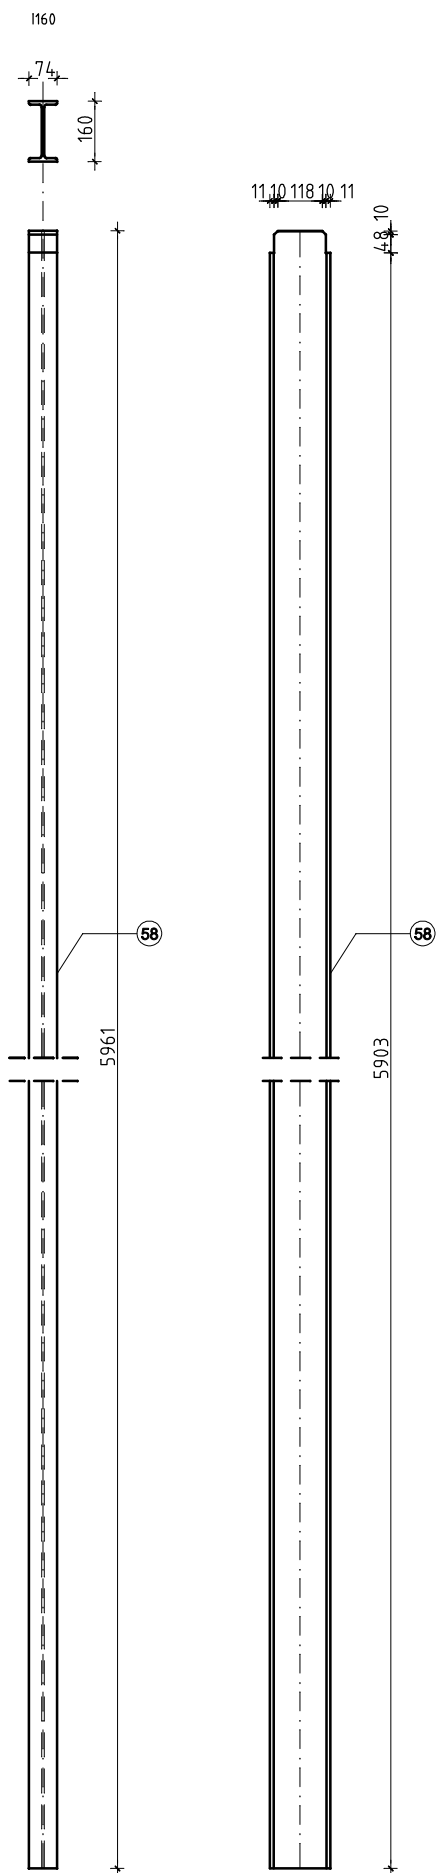

ELEMENT NR 59

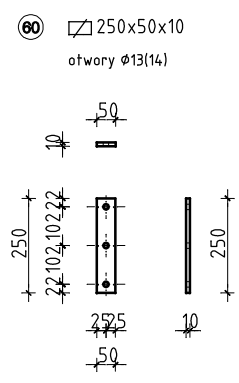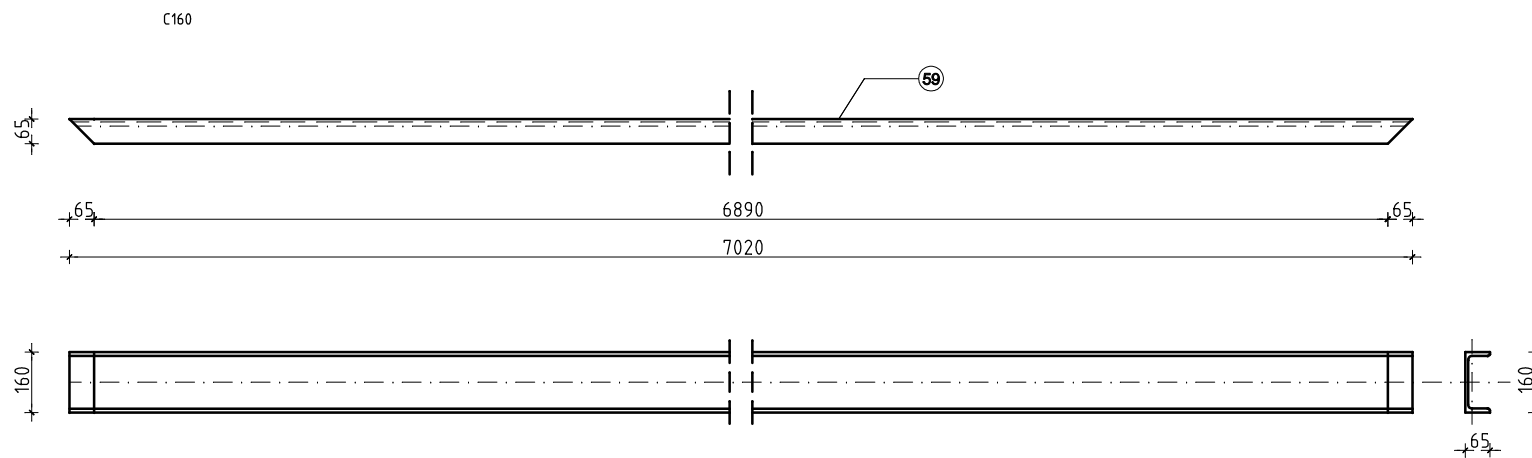

Stal profilowa S235JR92  
 Elektrody ER 1.46  
 Kołwy HILTI HAS-E M 12x110/28  
 Żywica HILTI HIT HY 150  
 Rozstaw otworów zgodnie z elementem  
 Spoiny czotowe 1/2 V i K pełny przetop.

<b>ELEMENTY NR 57 - 59</b>			SKALA: <b>1:50</b>
<b>PROJEKT BUDOWLANY</b>			BRANŻA: <b>K</b>
TEMAT ZABUDOWA TARASU CENTRUM REHABILITACJI ROLNIKÓW "NIWA" w Kołobrzegu, ul. Zdrojowa/Norwida			DATA: 04.2009
INWESTOR FUNDUSZ SKŁADKOWY UBEZPIECZENIA SPOŁECZNEGO ROLNIKÓW 00-515 Warszawa, ul. Żurawia 32/34			Nr RYSUNKU <b>K20</b>
PROJEKTOWAŁ:	BRANŻA:	NR UPRAWNIENI:	PODPIS:
mgr inż. ADRIAN JAROSZEK	K	ZAP/0112/PWOK/05	
OPRACOWAŁ:			
mgr inż. PAULINA PALICKA	K		
SPRAWDZIŁ:			
mgr inż. MIROSŁAW SYPEK	K	206/Sz/02	
PRACOWNIA PROJEKTOWO - BUDOWALANA "A-PLUS" ul. GRAFITOWA 5/5, 72-006 SZCZECIN - MIERZYN tel./fax.: 0-91-4869286, e-mail: pracownia@a-plus.szczecin.pl			<b>a-plus</b>