
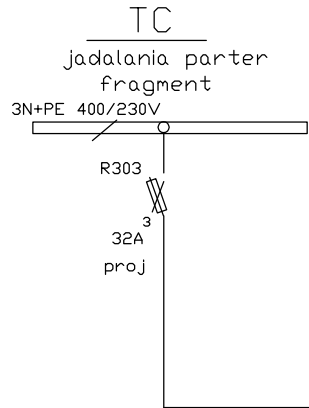



TC2
jadalnia- kl schodowa

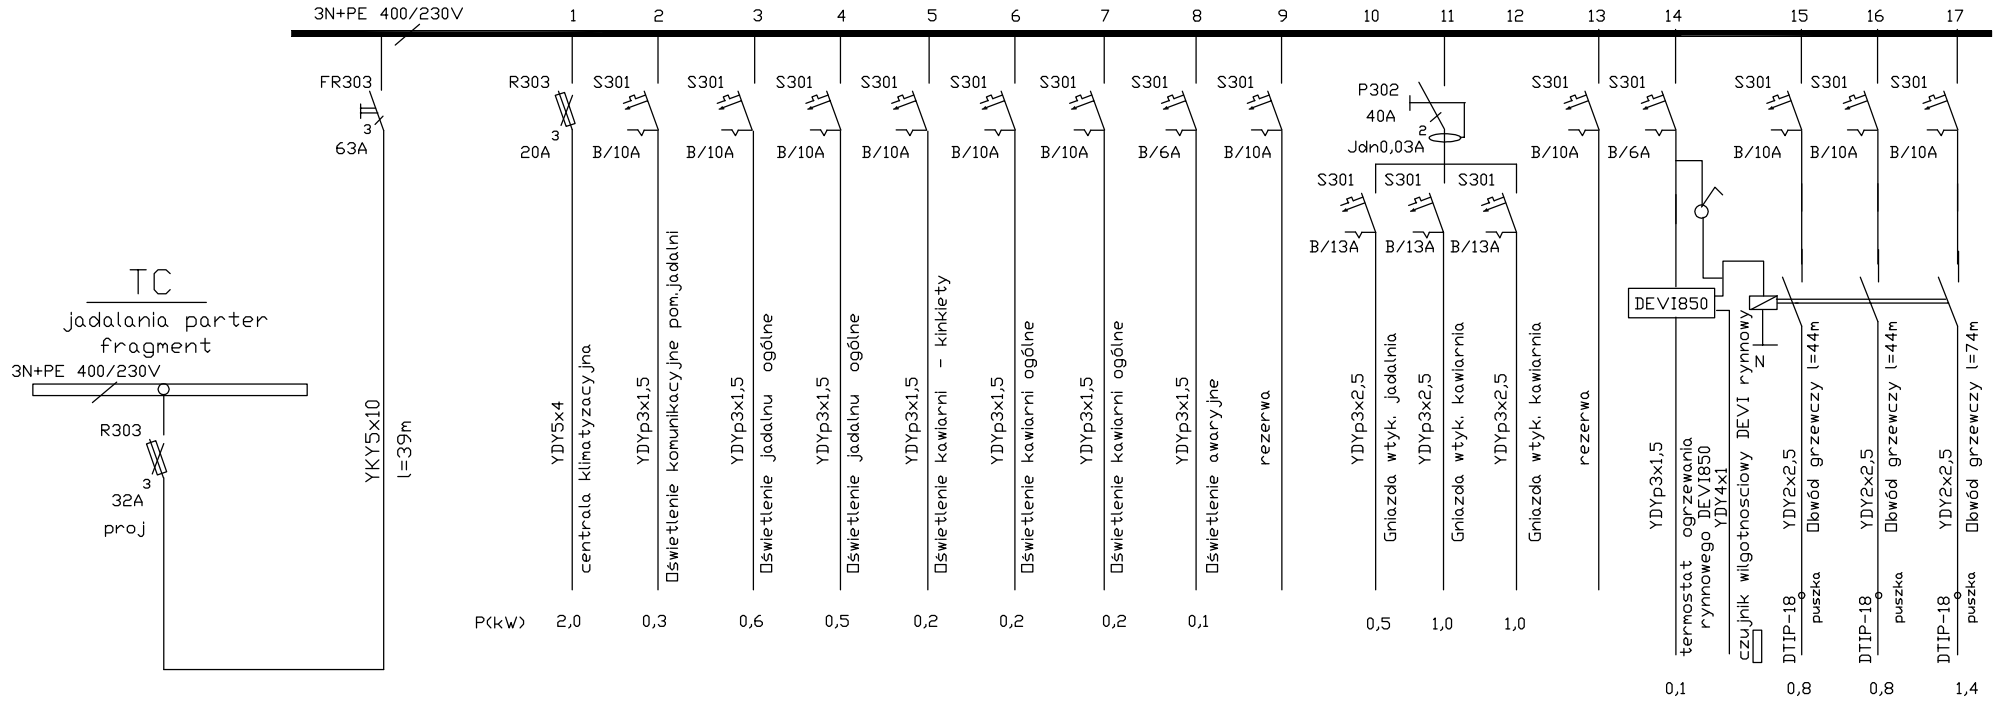

Obwody TC2
Pi 9,7kW
Ps =7,6kW

UWAGI

- System sieciowy instalacji odbiorczej TN-S
- Dodatkowa ochrona przed niebezpiecznym napięciem dotyku - szybkie wylaczenie realizowane wtycznikami nadpradowymi i różnicowo-pradowymi norma PN-IEC 60364-4-47 (PN-IEC 60364-4-41, PN-IEC 60364-4-43)
- Konstrukcja tablicy TC2 ze skrzynek wnekowych JP41 w obudowie izolacyjnej

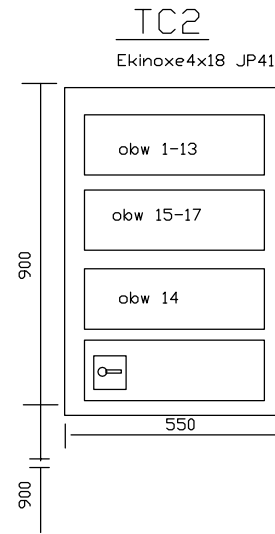

TREŚĆ: SCHEMAT TABLICZY TC2		SKALA:
STADIUM: PROJEKT BUDOWLANY		BRANŻA: E
TEMAT: ZABUDOWA TARASU CENTRUM REHABILITACJI ROLNIKÓW "NIWA" w Kofobrzegu, ul. Zdrojowa/Norwida		DATA: 04.2010
INWESTOR: FUNDUSZ SKŁADKOWY UBEZPIECZENIA SPOŁECZNEGO ROLNIKÓW 00-515 Warszawa, ul. Żurawia32/34		Nr RYSUNKU: E4
PROJEKTOWAŁA: Szczepan Smotrycki	BRANŻA: E	Nr UPRAWNIENI: 37/Sz/74
SPRAWDZIŁ: mgr inż. Zbigniew Rzewuski	BRANŻA: E	Nr UPRAWNIENI: 206/Sz/76

PRACOWNIA PROJEKTOWO - BUDOWALANA "A-PLUS" ul. GRAFITOWA 5/5, 72-006 SZCZECIN - MIERZYN tel./fax.: 0-91-4869286, e-mail: pracownia@a-plus.szczecin.pl	a-plus
---	---------------