Instalacje nowoprojektowane

Instalacje istniejące

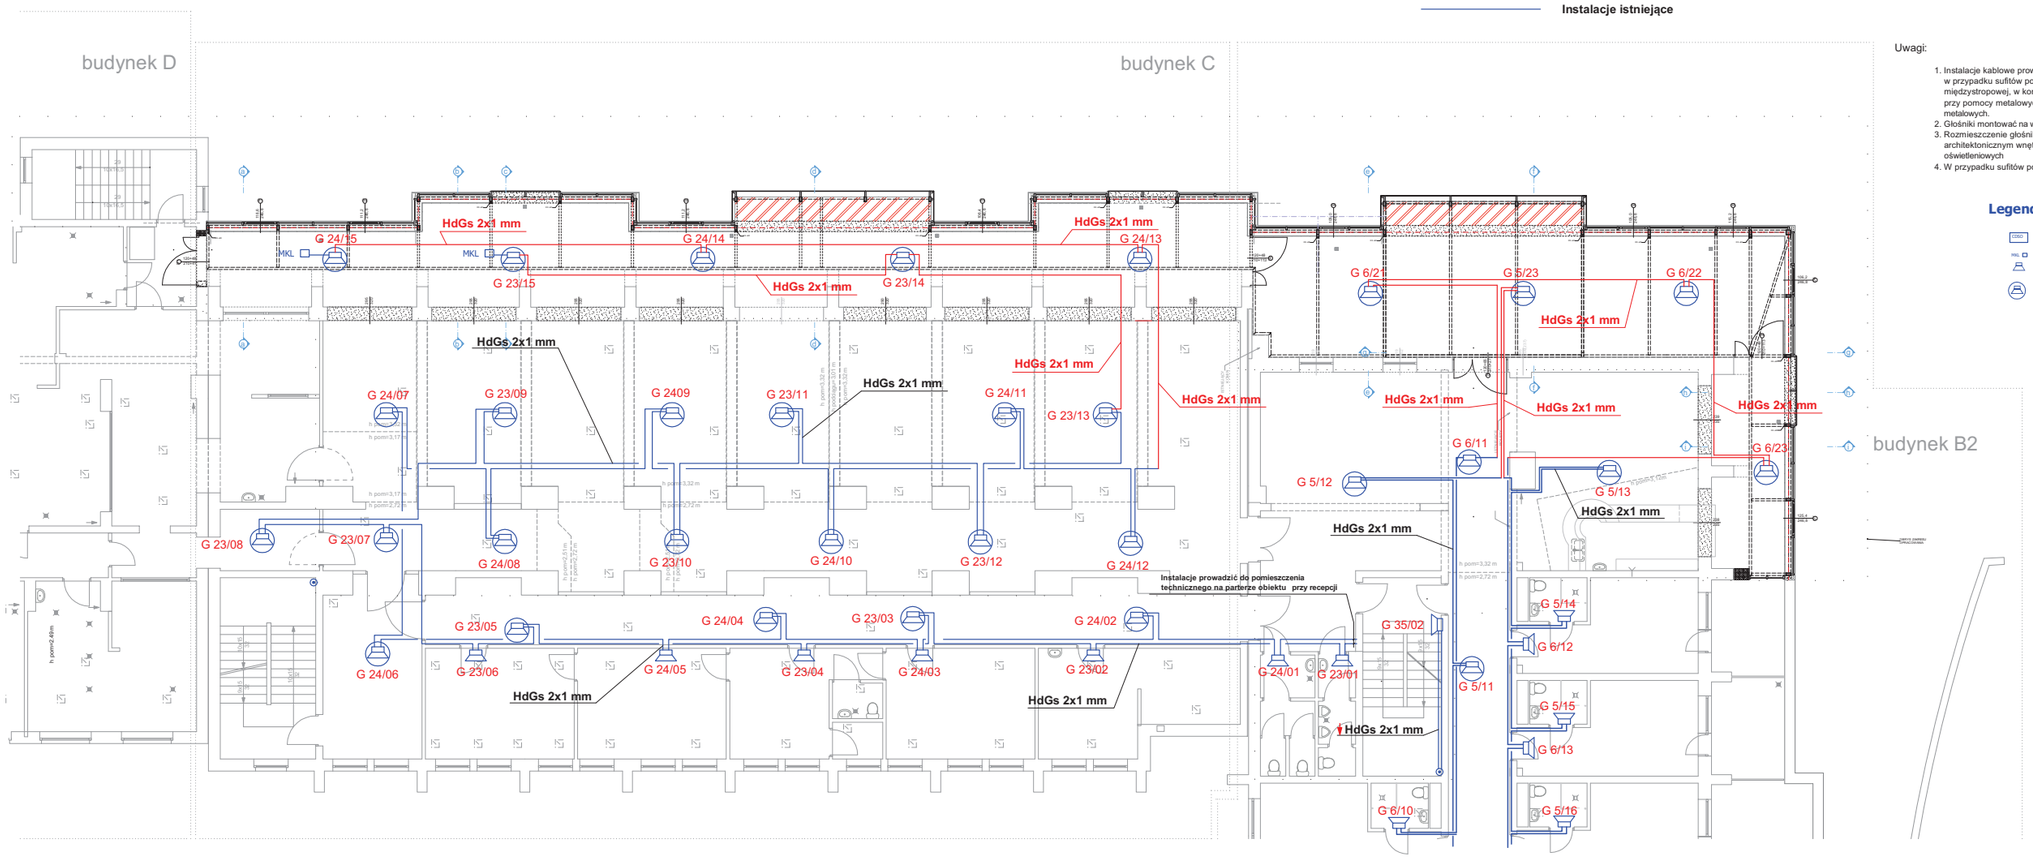

Uwagi:

1. Instalacje kablowe prowadzić pod tynkiem o gubości minimalnej 5 mm, w przypadku sufitów podwieszanych instalacje prowadzić w przestrzeni międzystropowej, w korytkach metalowych mocowanych do ścian i sufitów przy pomocy metalowych kołków lub natynkowo przy użyciu uchwytów metalowych.
2. Głośniki montować na wysokości powyżej 2m
3. Rozmieszczenie głośników oraz innych urządzeń koordynować z projektem architektonicznym wnętrz oraz z projektem rozmieszczenia opraw oświetleniowych
4. W przypadku sufitów podwieszanych głośniki montowć kopułach

Legenda:

- CDSO — Centrala dźwiękowego systemu ostrzegawczego
- MKL — Moduł kontroli liniowej
- Głośnik ścienny przytwierdzać kołkiem metalowym
- Głośnik sufitowy z kopułą montowany do stropu właściwego za pomocą linki stalowej z zawieszem

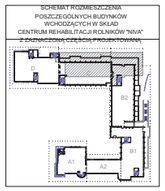

ZABUDOWA TARASU CENTRUM REHABILITACJI ROLNIKÓW "NIVA" w Kołobrzegu, ul. Zdrojowa/Norwida			
Parter		Rys.01	1:100
sprawdzający	bryg. inż. K Konopacki	Branża: Dźwiękowy System Ostrzegawcz	
projektant	mgr inż. D Tumanik		
kreślił	mgr inż. D Tumanik		