


NAWIERZCHNIOWA PAPERMOZGRZEWAŁNA
 Z BIAŁĄ NAWIERZCHNIĄ BAZAL TOWĄ
 np. Tegola GEMINI FC GR 4.5 kg/m²
 PODKLADOWA PAPERMOZGRZEWAŁNA
 Z NAWIERZCHNIĄ PIASKOWĄ
 np. Tegola GEMINI FC 3mm
 POKRYCIE DACHOWE Z KOMPOZYTOWEJ DACHOWEJ
 PŁYTY WARSTWOWEJ
 Z WYPEŁNIENIEM Z WEŁNY MINERALNEJ
 np. Kingspan KS 1000 XD Stal 28.8 cm
 PUSTKA WENTYLACYJNA 4.0 cm
 FOLIA DACHOWA WODOSZCZELNA ZBROJONA
 WYSOKOPROPUSZCZALNA 1500g/m²/24h
 WEŁNA MINERALNA NA RUSZCIE 16.0 cm
 FOLIA PAROIZOLACYJNA
 SUFIT PODWIESZANY KASETONOWY 2.5 cm

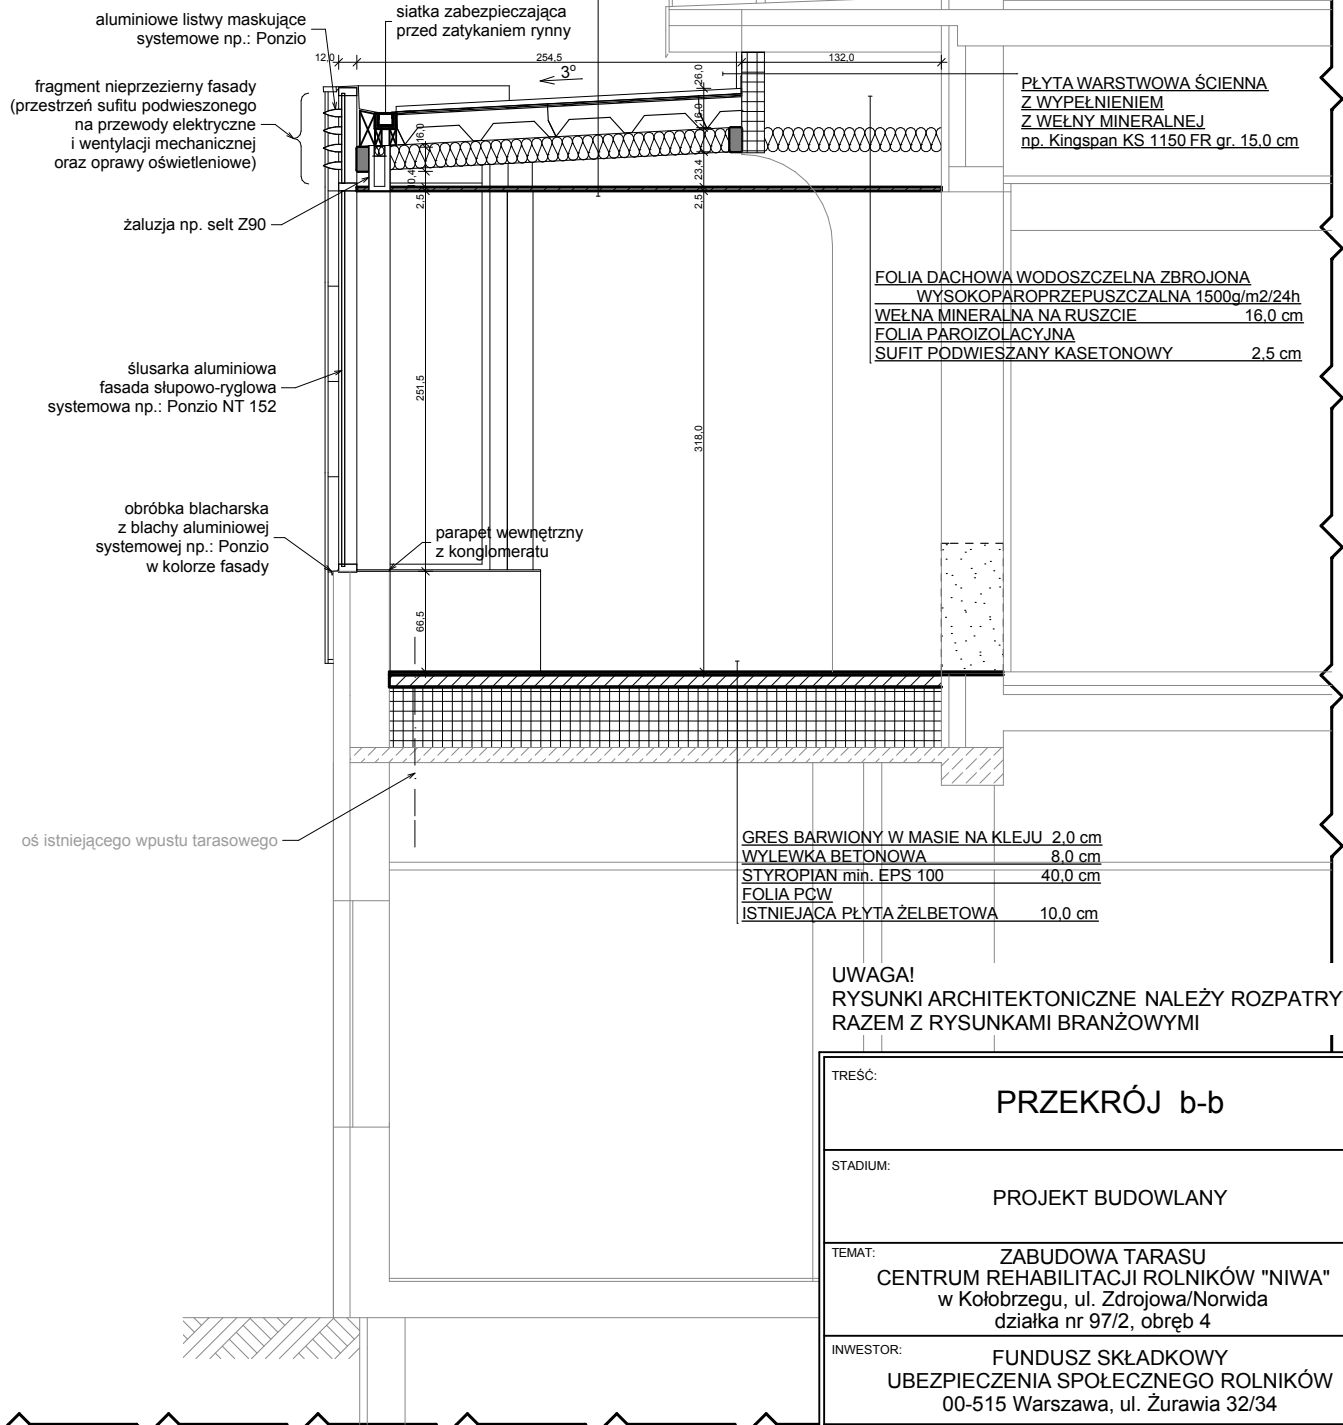

PŁYTA WARSTWOWA ŚCIENNA
 Z WYPEŁNIENIEM
 Z WEŁNY MINERALNEJ
 np. Kingspan KS 1150 FR gr. 15.0 cm
 FOLIA DACHOWA WODOSZCZELNA ZBROJONA
 WYSOKOPROPUSZCZALNA 1500g/m²/24h
 WEŁNA MINERALNA NA RUSZCIE 16.0 cm
 FOLIA PAROIZOLACYJNA
 SUFIT PODWIESZANY KASETONOWY 2.5 cm

GRES BARWIONY W MASIE NA KLEJU 2.0 cm
 WYLEWKA BETONOWA 8.0 cm
 STYROPIAN min. EPS 100 40.0 cm
 FOLIA PCW
 ISTNIEJĄCA PŁYTA ŻELBETOWA 10.0 cm

UWAGA!
 RYSUNKI ARCHITEKTONICZNE NALEŻY ROZPATRYWAĆ
 RAZEM Z RYSUNKAMI BRANŻOWYMI

TREŚĆ:	PRZEKRÓJ b-b		SKALA:	1:50
STADIUM:	PROJEKT BUDOWLANY		BRANŻA:	A
TEMAT:	ZABUDOWA TARASU CENTRUM REHABILITACJI ROLNIKÓW "NIWA" w Kołobrzegu, ul. Zdrojowa/Norwida działka nr 97/2, obręb 4		DATA:	04.2010
INWESTOR:	FUNDUSZ SKŁADKOWY UBEZPIECZENIA SPOŁECZNEGO ROLNIKÓW 00-515 Warszawa, ul. Żurawia 32/34		Nr RYSUNKU	A6
PROJEKTOWAŁ:	BRANŻA:	Nr UPRAWNIENI	PODPIS:	
mgr inż. arch. SŁAWOMIR ZIENTARSKI	A	30/ZPOIA/2005		
SPRAWDZIŁA:				
mgr inż. arch. ELIZA GOCZYŃSKA	A	21/ZPOIA/OKK/2007		

LEGENDA:
 ———— ISTNIEJĄCE ŚCIANY BUDYNKU
 ———— ELEMENTY PROJEKTOWANE
 [---] WYBURZENIA

PRACOWNIA PROJEKTOWO - BUDOWALANA "A-PLUS"
 ul. GRAFITOWA 5/5, 72-006 SZCZECIN - MIERZYN
 tel./fax.: 0-91-4869286, e-mail: pracownia@a-plus.szczecin.pl

a-plus