


NAWIERZCHNIOWA PAPA TERMOZGRZEWAŁNA	
Z BIAŁĄ NAWIERZCHNIĄ BAZALTOWĄ	
np. Tegola GEMINI FC GR 4,5 kg/m ²	
PODKŁADOWA PAPA TERMOZGRZEWAŁNA	
Z NAWIERZCHNIĄ PIASKOWĄ	
np. Tegola GEMINI FC 3mm	
POKRYCIE DACHOWE Z KOMPOZYTOWEJ DACHOWEJ	
PŁYTY WARSTWOWEJ	
Z WYPEŁNIENIEM Z WEŁNY MINERALNEJ	
np. Kingspan KS 1000 XD Stal	28,8 cm
PUSTKA WENTYLACYJNA	
4,0 cm	
FOLIA DACHOWA WODOSZCZELNA ZBROJONA	
WYSOKOPAROPRZEPUSZCZALNA 1500g/m ² /24h	
WEŁNA MINERALNA NA RUSZCIE	
16,0 cm	
FOLIA PAROIZOLACYJNA	
SUFIT PODWIESZANY KASETONOWY	
2,5 cm	

fragment nieprzezierny fasady
(przestrzeń sufitu podwieszono-
go na przewody elektryczne
i wentylacji mechanicznej
oraz oprawy oświetleniowe)

zaluzja np. selt Z90

ślusarka aluminiowa
fasada strukturalna bezramowa
systemowa np.: Ponzio NT 152 ESG

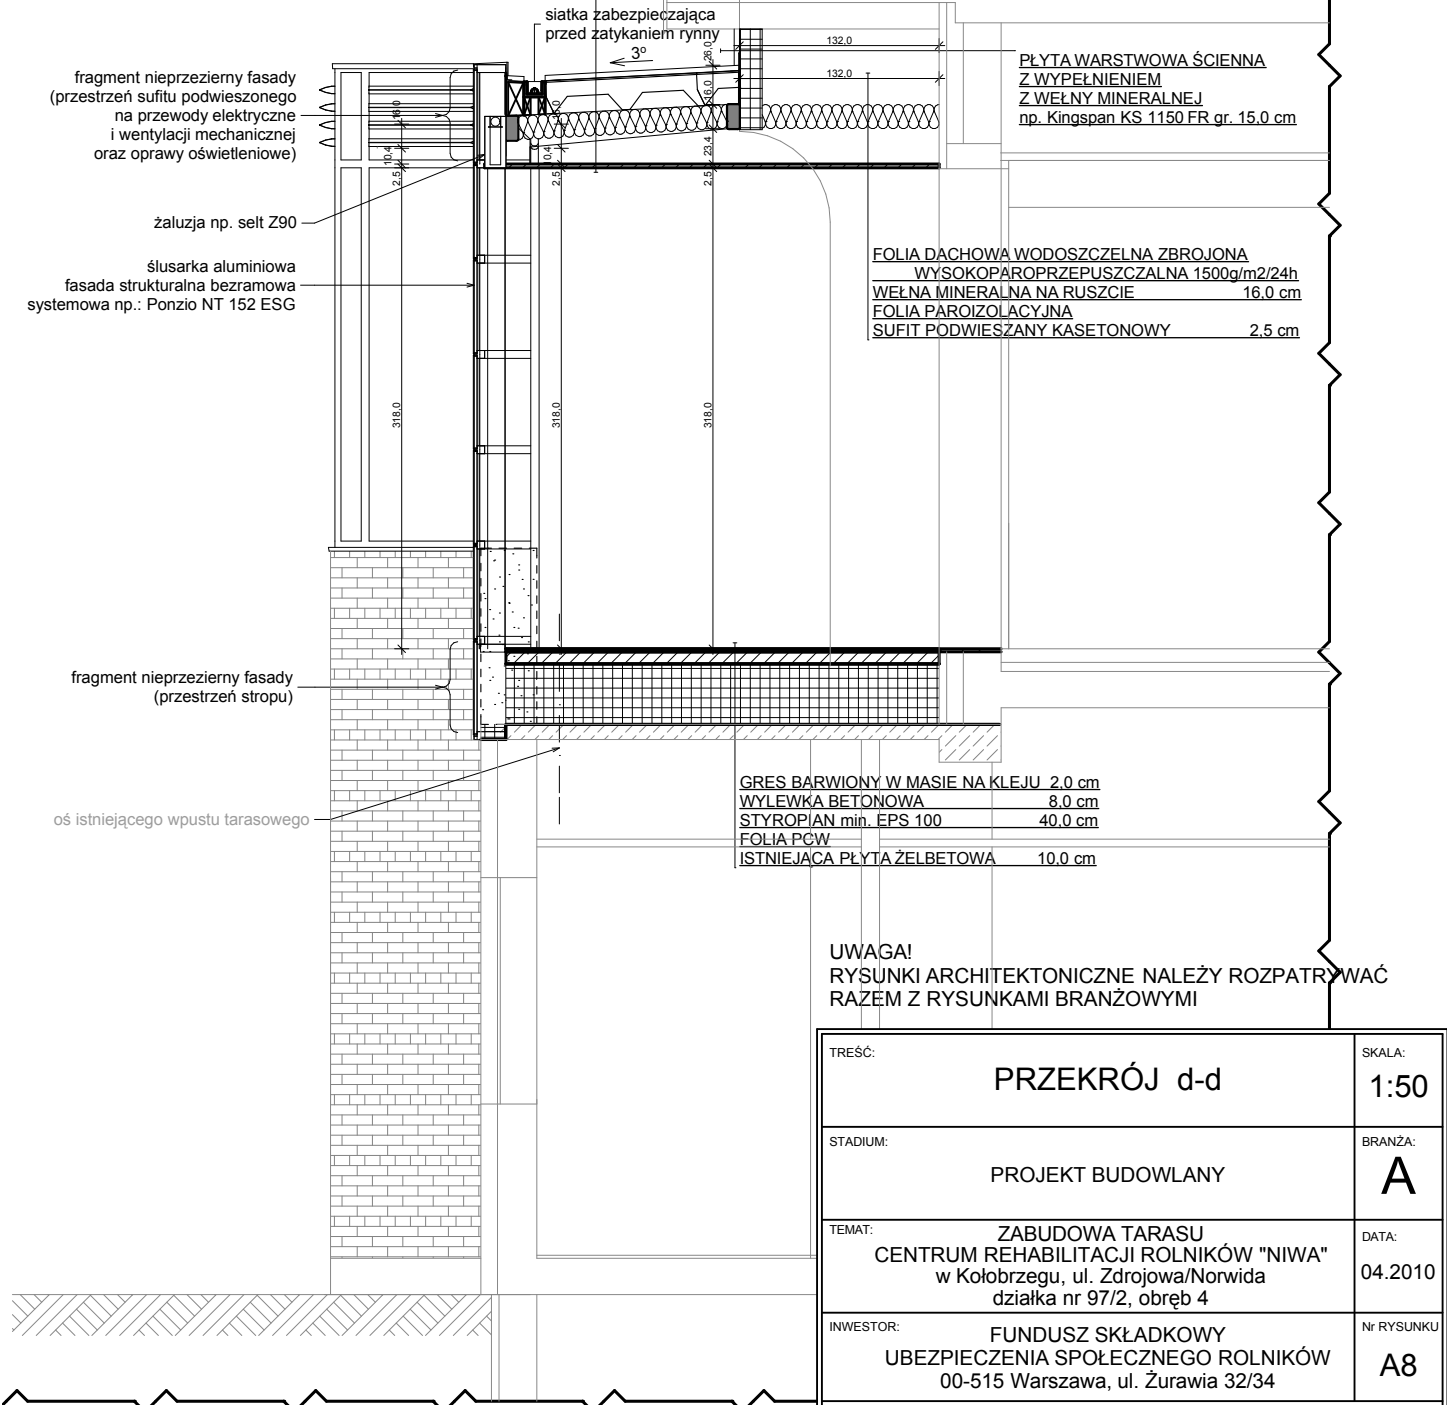

PŁYTA WARSTWOWA ŚCIENNA	
Z WYPEŁNIENIEM	
Z WEŁNY MINERALNEJ	
np. Kingspan KS 1150 FR gr. 15,0 cm	
FOLIA DACHOWA WODOSZCZELNA ZBROJONA	
WYSOKOPAROPRZEPUSZCZALNA 1500g/m ² /24h	
WEŁNA MINERALNA NA RUSZCIE	
16,0 cm	
FOLIA PAROIZOLACYJNA	
SUFIT PODWIESZANY KASETONOWY	
2,5 cm	

GRES BARWIONY W MASIE NA KLEJU	
2,0 cm	
WYLEWKA BETONOWA	
8,0 cm	
STYROPIAN min. EPS 100	
40,0 cm	
FOLIA PCW	
ISTNIEJĄCA PŁYTA ŻELBETOWA	
10,0 cm	

UWAGA!
RYSUNKI ARCHITEKTONICZNE NALEŻY ROZPATRYWAĆ
RAZEM Z RYSUNKAMI BRANŻOWYMI

LEGENDA:

	ISTNIEJĄCE ŚCIANY BUDYNKU
	ELEMENTY PROJEKTOWANE
	WYBURZENIA

TREŚĆ:		PRZEKRÓJ d-d		SKALA:	1:50
STADIUM:		PROJEKT BUDOWLANY		BRANŻA:	A
TEMAT:		ZABUDOWA TARASU CENTRUM REHABILITACJI ROLNIKÓW "NIWA" w Kołobrzegu, ul. Zdrojowa/Norwida działka nr 97/2, obręb 4		DATA:	04.2010
INWESTOR:		FUNDUSZ SKŁADKOWY UBEZPIECZENIA SPOŁECZNEGO ROLNIKÓW 00-515 Warszawa, ul. Żurawia 32/34		Nr RYSUNKU	A8
PROJEKTOWAŁ:	BRANŻA:	Nr UPRAWNIENI	PODPIS:		
mgr inż. arch. SŁAWOMIR ZIENTARSKI	A	30/ZPOIA/2005			
SPRAWDZIŁA:					
mgr inż. arch. ELIZA GOCZYŃSKA	A	21/ZPOIA/OKK/2007			

PRACOWNIA PROJEKTOWO - BUDOWALANA "A-PLUS"
ul. GRAFITOWA 5/5, 72-006 SZCZECIN - MIERZYN
tel./fax.: 0-91-4869286, e-mail: pracownia@a-plus.szczecin.pl

