RZUT II PIĘTRA

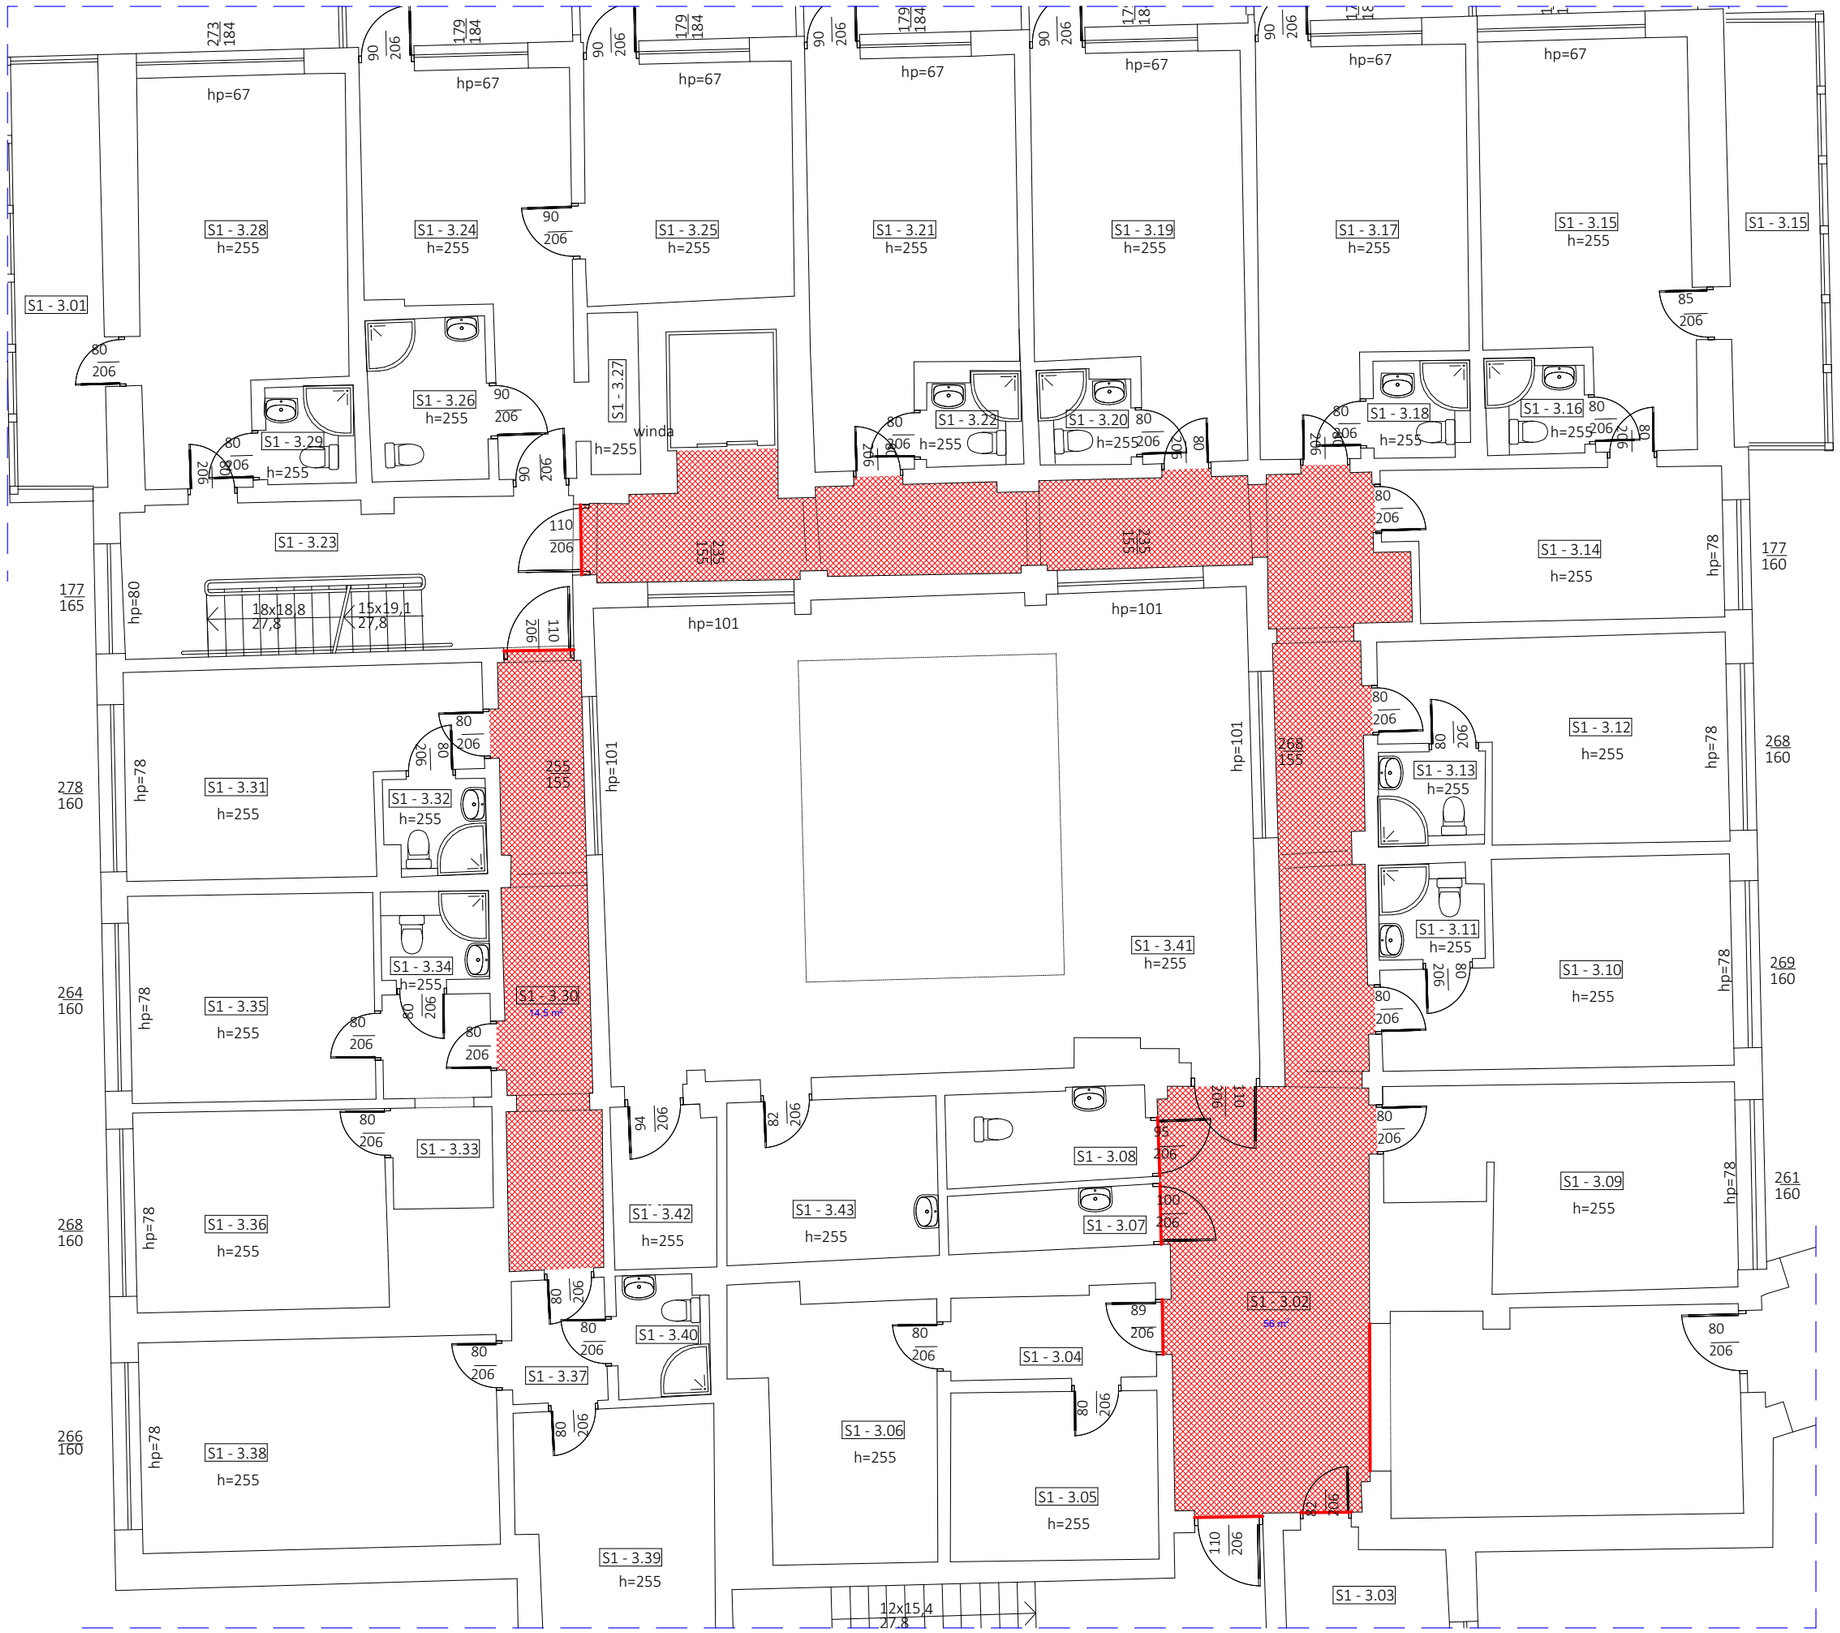

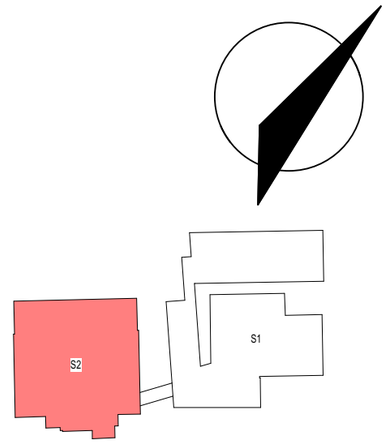

LEGENDA:
Elementy do rozbiórki

- Zakres opracowania
- Rozbiórka listwy wykończeniowej
- Rozbiórka warstwy wykończeniowej - wykładzina

Open Space Architecture Magdalena Mika-Rybacka
kontakt: + 48 692 666 019 mika.magdalena@wp.pl
NIP: 852 249 41 81
Adres: os. Południowe 31, 73-108 Morzyczyn

Obiekt - adres	Remont trzech pomieszczeń hydroterapii oraz wymiana 6 drzwi i oświetlenia górnego w holu (w tym awaryjnego) przy recepcji w nieruchomości FSUSR w Świnoujściu ul. M. Konopnickiej 17, Dz. nr 82, 83, 87, 88, obr. 326301_1.0001 Świnoujście 1, gm. M.Świnoujście, powiat Świnoujście
Inwestor:	Fundusz Składkowy Ubezpieczenia Społecznego Rolników ul. S.Moniuszki 1A, 00-014 Warszawa
Stadium: PT	Branża: ARCHITEKTURA
Projektował	mgr inż. arch. Przemysław Rybacki upr. bud. 16/ZPOIA/OKK/2018 w specj. architektonicznej b.o.
Kat. obiektu: I	Tytuł rysunku: Rzut II piętra - Rozbiórki
Skala: 1:100	
Rys. nr: R03	Data: MARZEC 2025