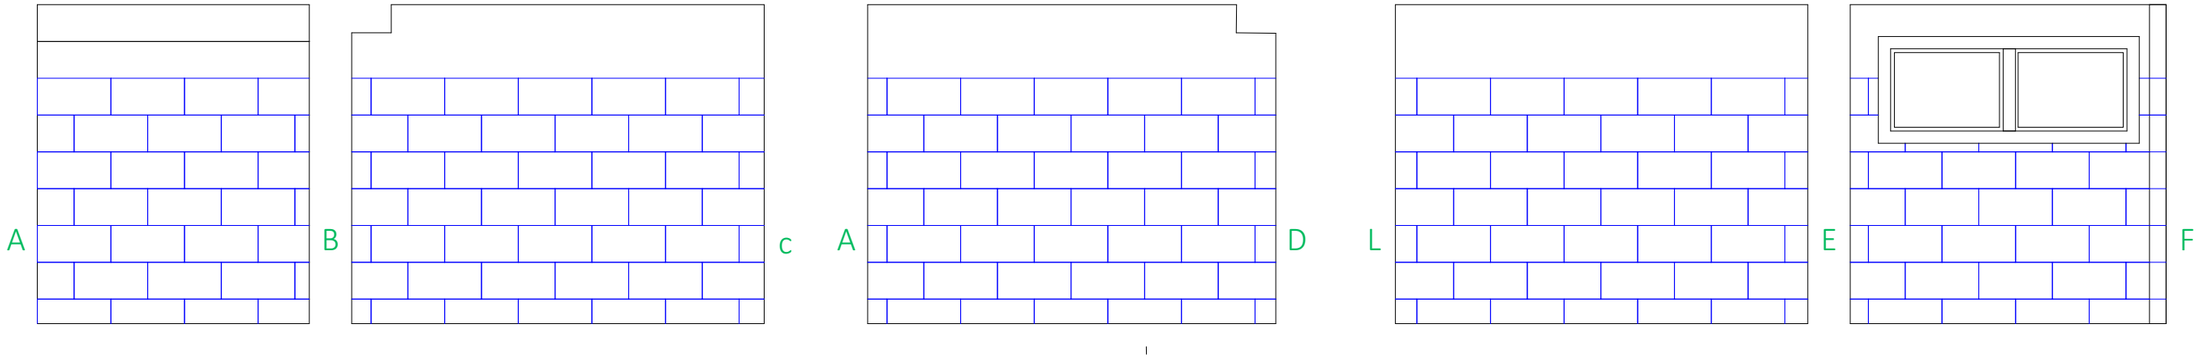

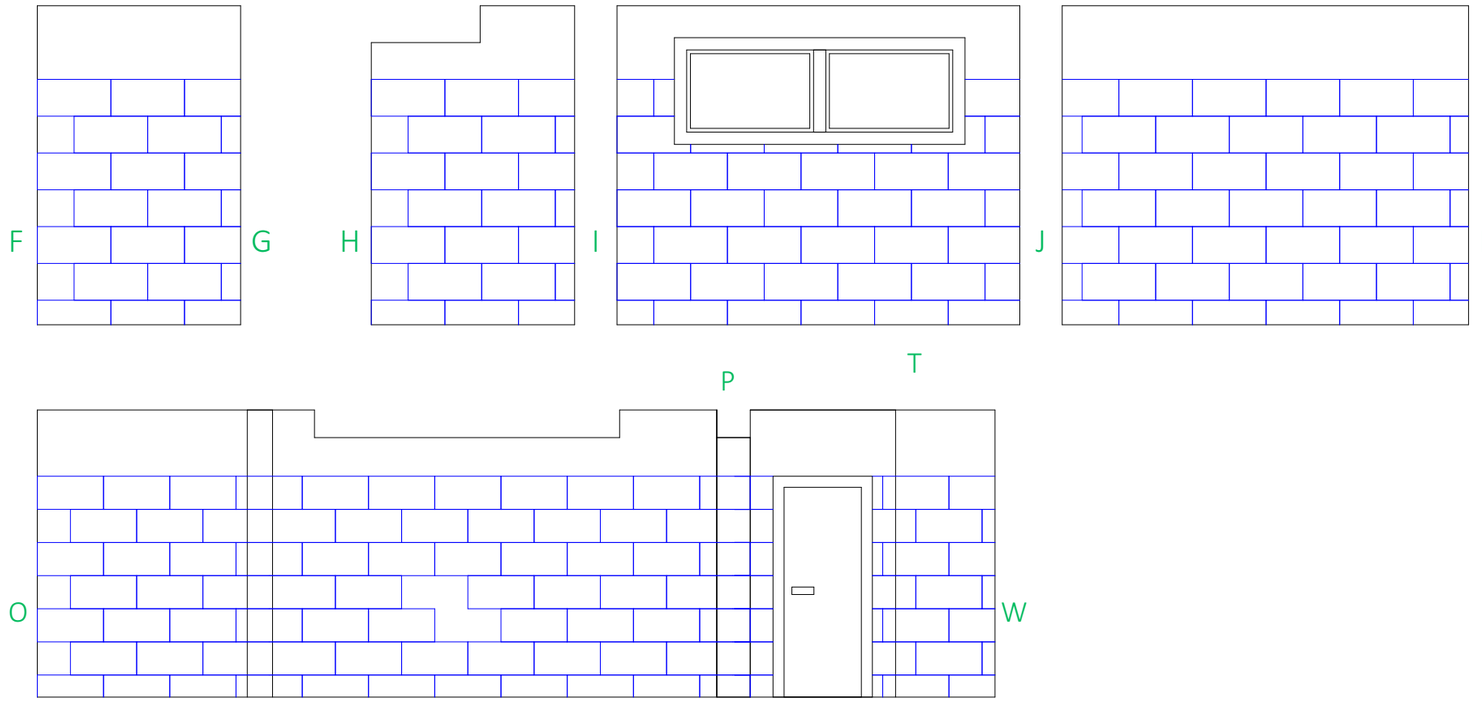

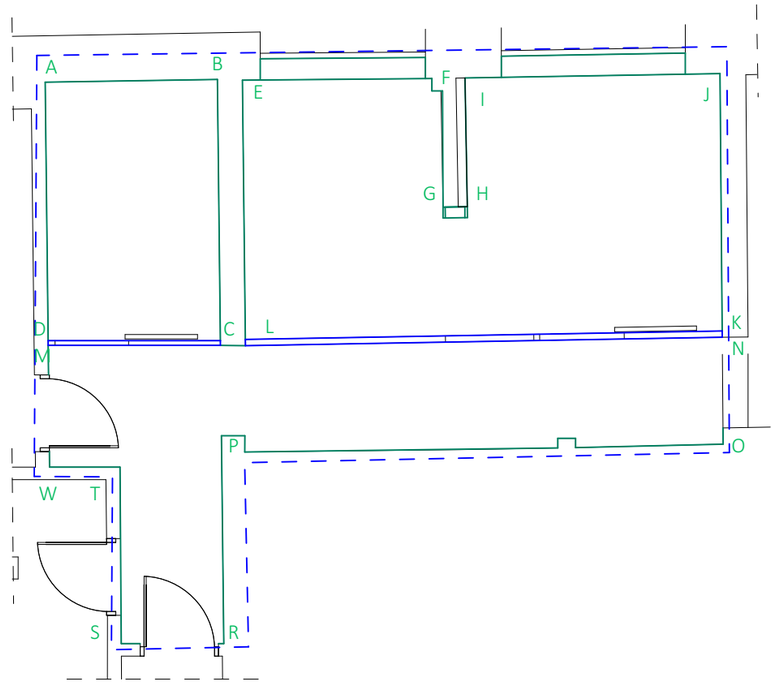

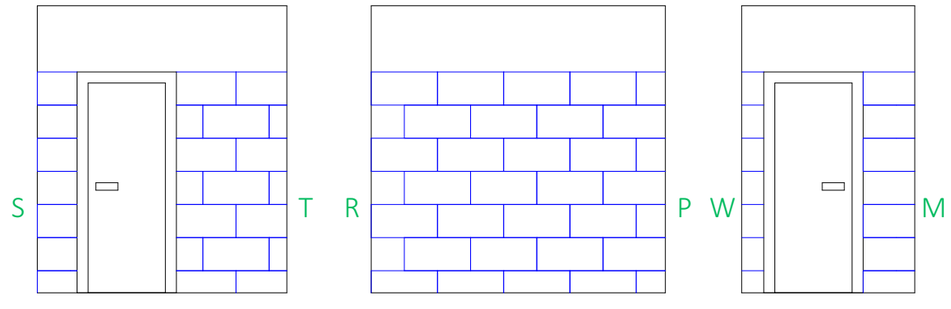

LEGENDA:

N — Oznaczenie ścian do rozkrojów

Open Space Architecture Magdalena Mika-Rybacka
kontakt: + 48 692 666 019 mika.magdalena@wp.pl
NIP: 852 249 41 81
Adres: os. Południowe 31, 73-108 Morzyczyn

Obiekt - adres

Remont trzech pomieszczeń hydroterapii oraz wymiana 6 drzwi i oświetlenia górnego w holu (w tym awaryjnego) przy recepcji w nieruchomości FSUSR w Świnoujściu
ul. M. Konopnickiej 17,
Dz. nr 82, 83, 87, 88, obr. 326301_1.0001 Świnoujście 1,
gm. M. Świnoujście, powiat Świnoujście

Inwestor:

Fundusz Składkowy Ubezpieczenia Społecznego Rolników
ul. S. Moniuszki 1A, 00-014 Warszawa

Stadium:	Branża
PT	ARCHITEKTURA

Projektował	mgr inż. arch. Przemysław Rybacki upr. bud. 16/ZPOIA/OKK/2018 w specj. architektonicznej b.o.	
Kat. obiektu: XI	Tytuł rysunku: Rozkrój płytek ściennych	Skala: -
Rys. nr: W07		Data: MARZEC 2025