
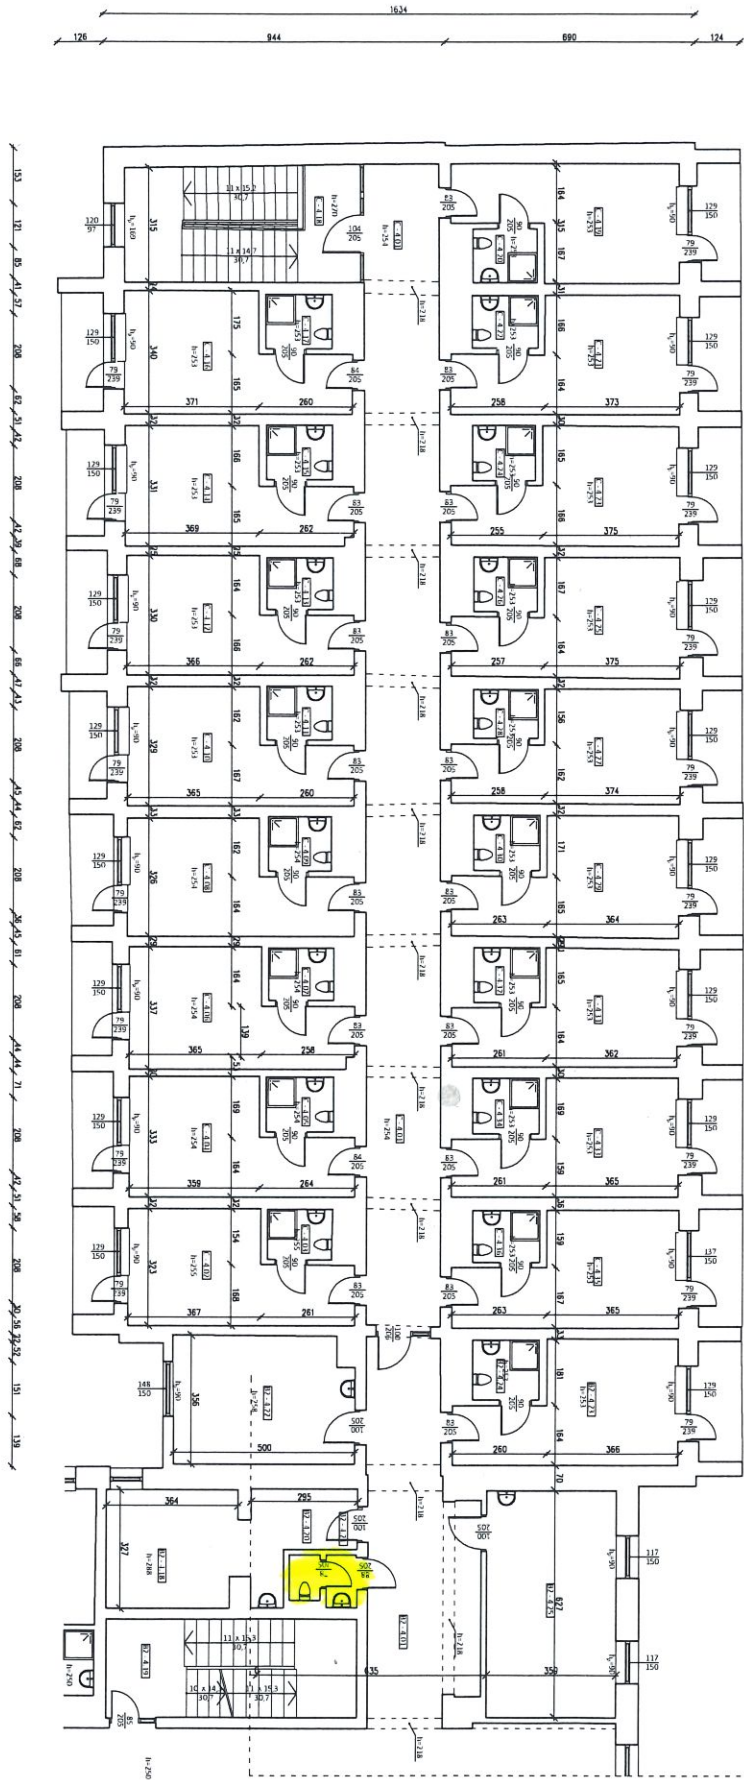


ZESTAWIENIE POWIERZCHNI POZIOMYCH "3"					
nr pom.	nazwa	p. netto	p. brutto	p. csk	p. ukł.
KONSTRUKCJA					
C-4.01	POKOJ	66,13	66,13		66,13
C-4.02	WC	3,05	3,05		3,05
C-4.03	POKOJ	16,28	16,28		16,28
C-4.04	WC	3,4	3,4		3,4
C-4.05	POKOJ	16,68	16,68		16,68
C-4.06	WC	3,21	3,21		3,21
C-4.07	POKOJ	16,38	16,38		16,38
C-4.08	WC	3,33	3,33		3,33
C-4.09	POKOJ	16,38	16,38		16,38
C-4.10	WC	3,26	3,26		3,26
C-4.11	POKOJ	16,41	16,41		16,41
C-4.12	WC	3,21	3,21		3,21
C-4.13	POKOJ	16,48	16,48		16,48
C-4.14	WC	3,36	3,36		3,36
C-4.15	POKOJ	16,48	16,48		16,48
C-4.16	WC	3,36	3,36		3,36
SUMA		334,46	413,69	543,15	390,17

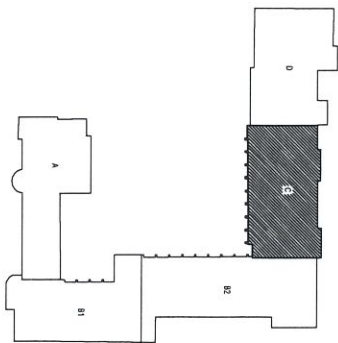

SEGMENT B2

Rzut III piętra - segment C	
MP-SKAN	MP-SKAN
MP-SKAN Sp. z o.o.	MP-SKAN Sp. z o.o.
ul. C. K. Norwida 3, dz. ew. 97/2	ul. C. K. Norwida 3, dz. ew. 97/2
78-100 Kolobrzeg	78-100 Kolobrzeg
INWENTARYZACJA	INWENTARYZACJA
mgr inż. arch. Karolina Melniczak	mgr inż. arch. Karolina Melniczak
09.2022	09.2022
C - 05	C - 05