




PION INSTALACJI  
HYDRANTOWEJ  
PPOŻ1

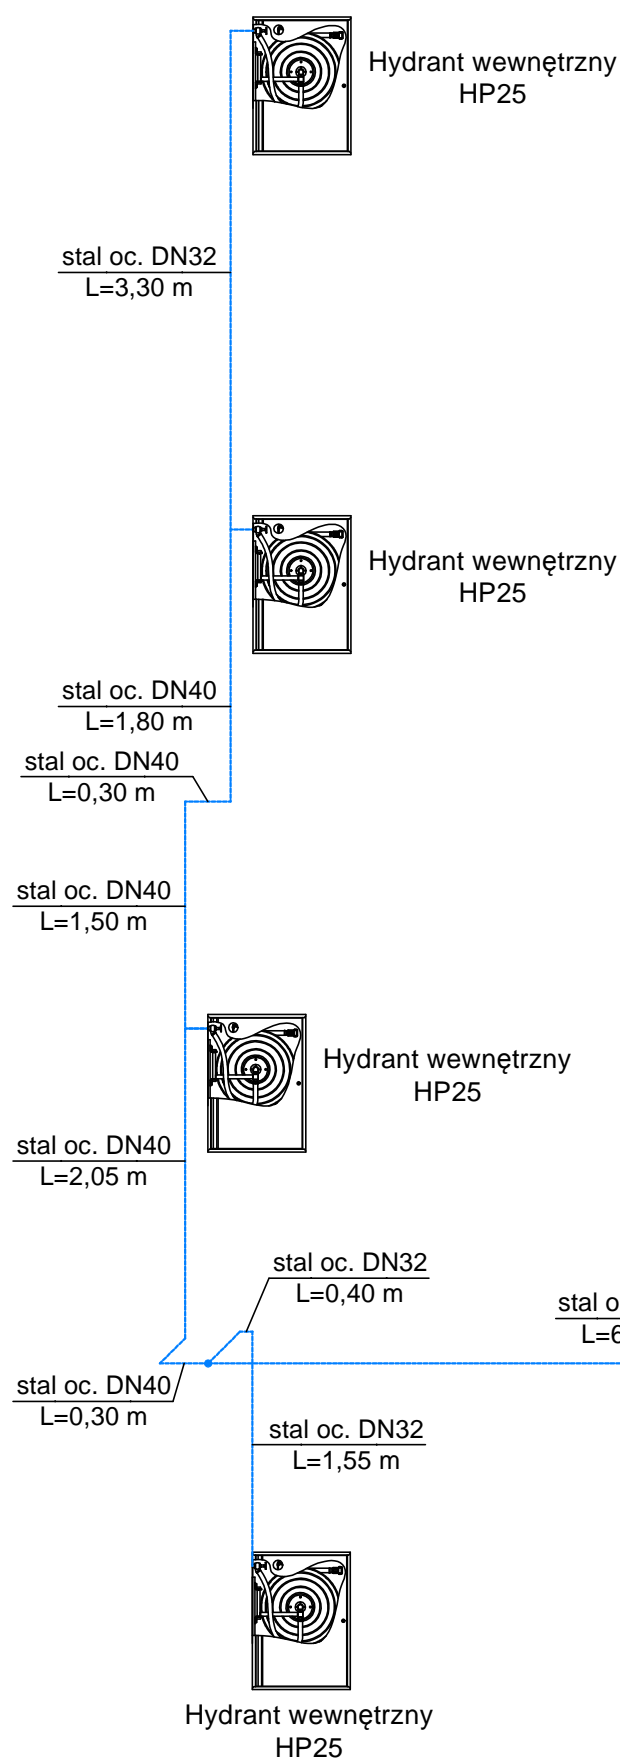


PION INSTALACJI  
HYDRANTOWEJ  
PPOŻ2

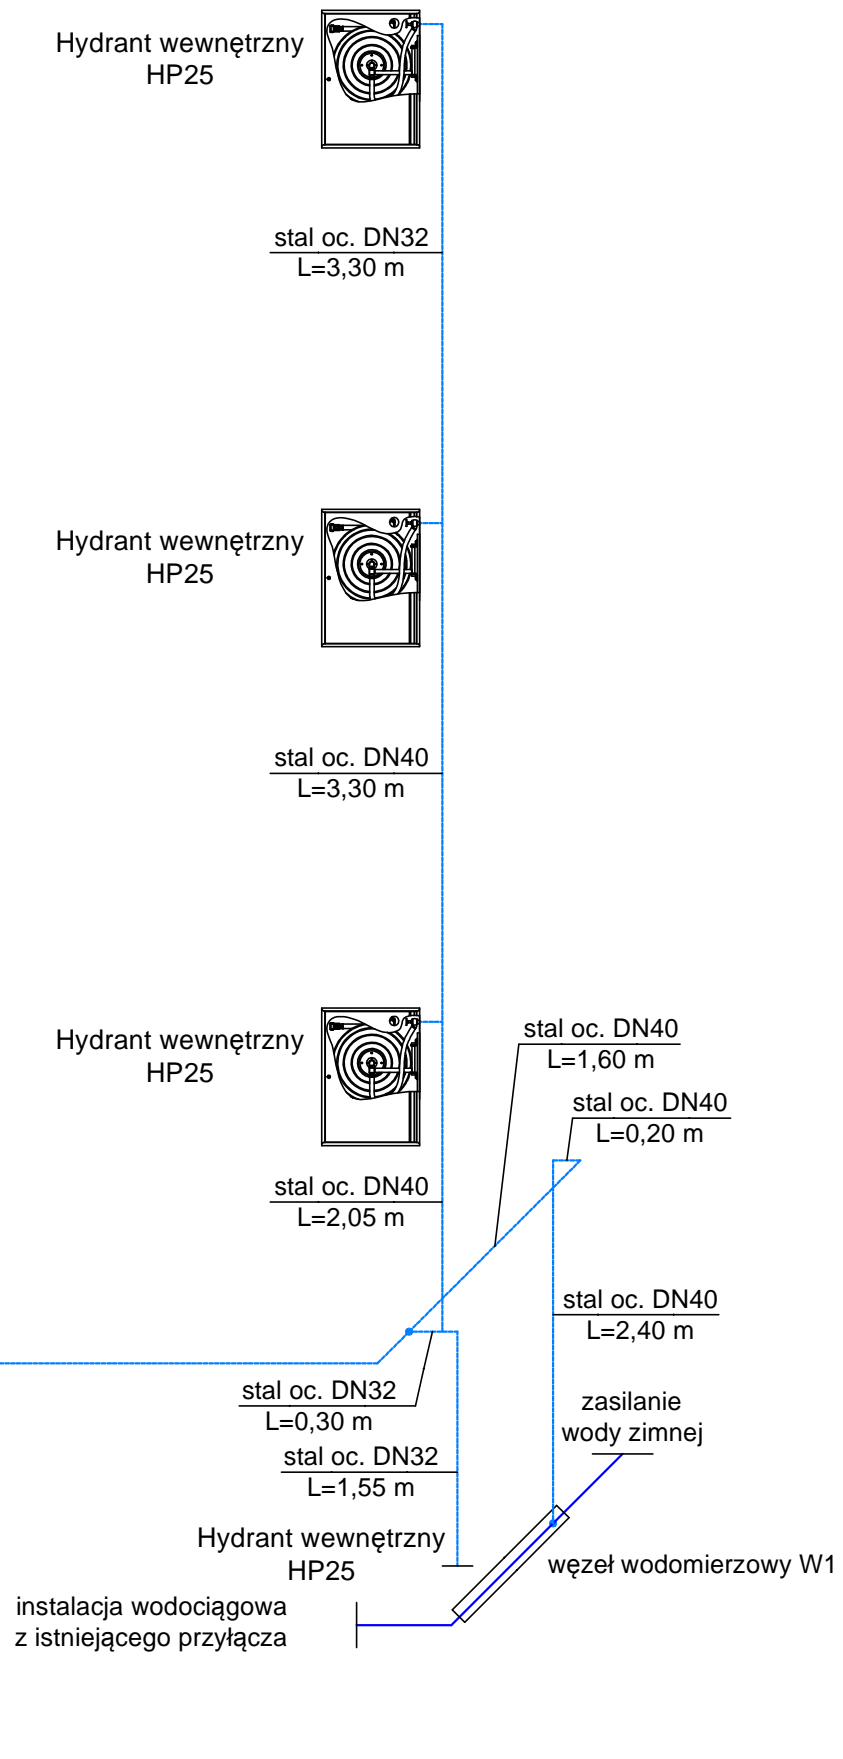

LEGENDA

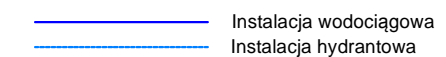

Schemat węzła wodomierzowego W1

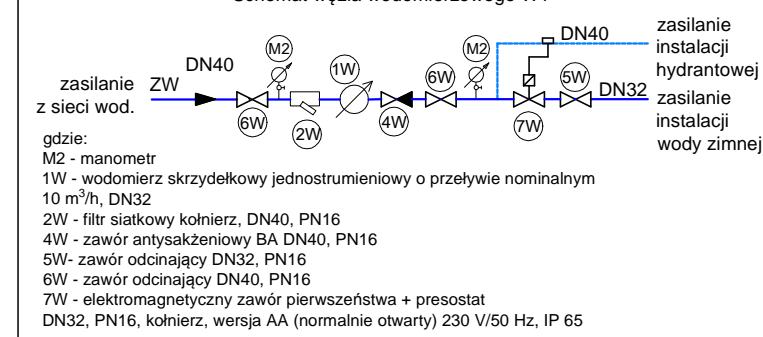

UWAGI:

1. Wszystkie roboty budowlane należy wykonywać zgodnie z Polskimi Normami, "Warunkami technicznymi wykonania i odbioru robót budowlanych" Instytutu Techniki Budowlanej oraz zasadami wiedzy i sztuki budowlanej.
2. Brak wskazania na rysunku technicznym elementu, którego zastosowanie wynika ze znanych lub powszechnie przyjętych rozwiązań w zakresie sztuki budowlanej nie zwalnia wykonawcy z konieczności skalkulowania i zastosowania takiego elementu w porozumieniu i za zgodą projektanta oraz Inwestora.
3. Każdy element projektowy należy rozpatrywać i rozpoznawać w dokumentacji w kontekście wszystkich rysunków, które do tego elementu się odnoszą z uwzględnieniem wszystkich opisów technicznych i zasad sztuki budowlanej.
4. Zaistniałe niezgodności pomiędzy projektem architektonicznym i pozostałymi opracowaniami branżowymi oraz stanem istniejącym należy wyjaśnić i uzgodnić z projektantem.
5. Wszelkie materiały użyte w projekcie, rozwiązania techniczne i urządzenia muszą odpowiadać normom bezpieczeństwa p.poż. i BHP; posiadać odpowiednie atesty i aprobaty do stosowania w budownictwie i użytkowaniu zgodnym z funkcją obiektu.
6. Uwagi i opisy zamieszczone w części opisowej projektu są integralną częścią niniejszego opracowania.

INWESTOR	Fundusz Składkowy Ubezpieczenia Społecznego Rolników ul. Żurawia 32/ 34 00-515 Warszawa
INWESTYCJA	Przebudowa w zakresie wewnętrznej klatki schodowej w celu dostosowania do wymogów przeciwpożarowych w budynku w Ostrowie Wielkopolskim (63-400) przy ul. Krotoszyńskiej 41, w którym znajduje się Placówka Terenowa KRUS w Ostrowie Wielkopolskim
LOKALIZACJA	ul. Krotoszyńska 41 63-400 Ostrów Wielkopolski dz. nr. 144, 143 obręb 42
STADIUM	PROJEKT WYKONAWCZY

JEDNOSTKA PROJEKTOWA PROWADZĄCA

**DEMIURG**

ul. Lubeckiego 2  
PL 60-348 Poznań  
tel./fax: +48 61 662 11 40  
www.demiurg.com.pl

FUNKCJA	IMIĘ I NAZWISKO	NR UPR. W SPEC.	PODPIS
PROJEKTOWAŁ	mgr inż. Wojciech Jankowiak	WKP/0278/PWOS/04 w spec. instalacyjnej nr izby WKP/IS/0135/05	
OPRACOWAŁ	mgr inż. Justyna Jakimowicz		
OPRACOWAŁ	mgr inż. Paulina Grześkowiak - Borowiak		
SPRAWDZIŁ			

TREŚĆ RYS.	AKSONOMETRIA INSTALACJA HYDRANTOWA	SKALA	1:50
------------	---------------------------------------	-------	------

DATA	KWIECIEŃ 2018	NR KONTRAKTU	001884
BRANŻA	NR REWIZJI	NR RYSUNKU	00 <b>WK.05</b>

Rysunek stanowi własność firmy DEMIURG i nie może być kopiowany, rozpowszechniany, modyfikowany i udostępniany osobom trzecim bez wcześniejszej pisemnej zgody właściciela.