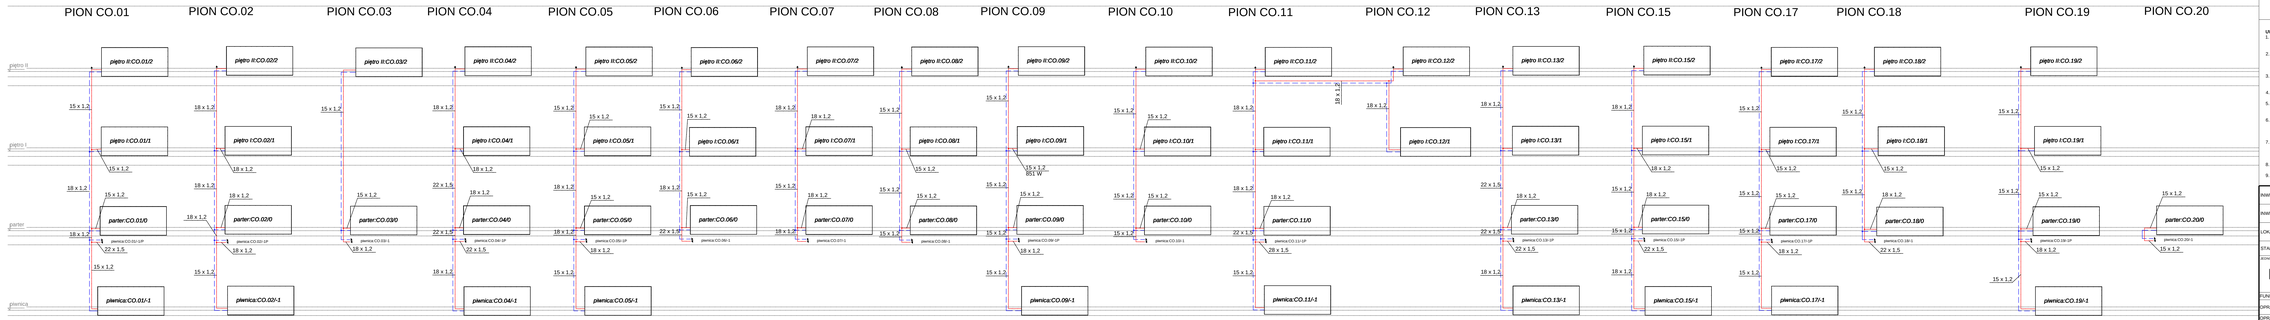

Oznaczenia

Instalacja c.o. powrót

Instalacja c.o. zasilanie

UWAGI:

1. Wszystkie roboty budowlane należy wykonywać zgodnie z Polskimi Normami, "Warunkami technicznymi wykonania i odbioru robót budowlanych" Instytutu Techniki Budowlanej oraz zasadami wiedzy i sztuki budowlanej.
2. Brak wskazania na rysunku technicznym elementu, którego zastosowanie wynika ze znanych lub powszechnie przyjętych rozwiązań w zakresie sztuki budowlanej nie zwalnia wykonawcy robót budowlanych od konieczności ujęcia takiego elementu w porozumieniu z ciąg dalszy projektanta oraz inwestora.
3. Każdy element projektowy należy rozpatrywać i rozpoznawać w dokumentacji w kontekście wszystkich rysunków, które do tego elementu są odnoszą z uwzględnieniem wszystkich spotów technicznych i zasad sztuki budowlanej.
4. Wymiarowanie wszystkich elementów konstrukcyjnych powinno być dokonywane opisanych na schematach lokalizacyjnych w dokumentacji branży konstrukcyjnej.
5. Zastosowanie narzędziowo pomocniczy projektem architektonicznym i poszczególnych projektów branżowych oraz stanem rzeczywistym należy wyjaśnić i uzgodnić z projektantem.
6. Wszystkie elementy ruchome takie jak elementy wyposażenia, a także elementy ścian i stropów (ściany działowe), balustrad i innych trwałych elementów wyposażenia należy zamawiać i wykonywać na podstawie zweryfikowanych wymiarów z dokumentacji powykonawczej.
7. Wszystkie materiały użyte w projekcie, rozwiązania techniczne i urządzenia muszą odpowiadać normom bezpieczeństwa p.poż. i BHP; posiadać odpowiednie atesty i aprobaty do stosowania w budownictwie i użytkowaniu zgodnym z funkcją obiektu.
8. Wszelkie opisy zamieszczone w części opisowej projektu są integralną częścią niniejszego opracowania.
9. Powierzchnie takali należy zweryfikować po wysubudowaniu inwestycji w celu ustalenia rzeczywistych wymiarów.

INWESTOR	Fundusz Składkowy Ubezpieczenia Społecznego Rolników ul. Żurawia 32/34 00-515 Warszawa
INWESTYCJA	Remont budynku w Ostrowie Wielkopolskim (63-400) przy ul. Krotoszyńskiej 41, w którym znajduje się Placówka Terenowa KRUS w Ostrowie Wielkopolskim ul. Krotoszyńska 41
LOKALIZACJA	63-400 Ostrów Wielkopolski obj. nr. 344, 142 obręb 42
STADIUM	PROJEKT WYKONAWCZY

BIOKOTHA PROJEKTOWA PRONACZKA

DEMURG

ul. Lubowiecka 2
PL 60-268 Poznań
NIP 7773 000 000
www.demurg.com.pl

FUNKCJA	IMIĘ I NAZWISKO	NR UPR. W SPEC.	PODPIS
OPRACOWAŁ	mgr inż. Wojciech Jankowiak	WP/0278/POOM/08 z ograniczeniami w zby WN/VH/G1/G05	
OPRACOWAŁ	mgr inż. Justyna Jakimowicz		
OPRACOWAŁ	mgr inż. Paulina Grzebkowiak Borkowiak		
SPRAWDZIŁ			

TREŚĆ RYS.			SKALA
ROZWINIĘCIE INSTALACJA C.O.			-
DATA	KWIECIEŃ 2018	NR KONTRAKTU	001884
BRANŻA S	NR RYSUNKU 00		CO.05

Rysunek stanowi własność firmy DEMURG. Nie może być kopiowany, udostępniany, modyfikowany i wykorzystywany bez pisemnej zgody firmy DEMURG.