


PRZEKRÓJ B-B

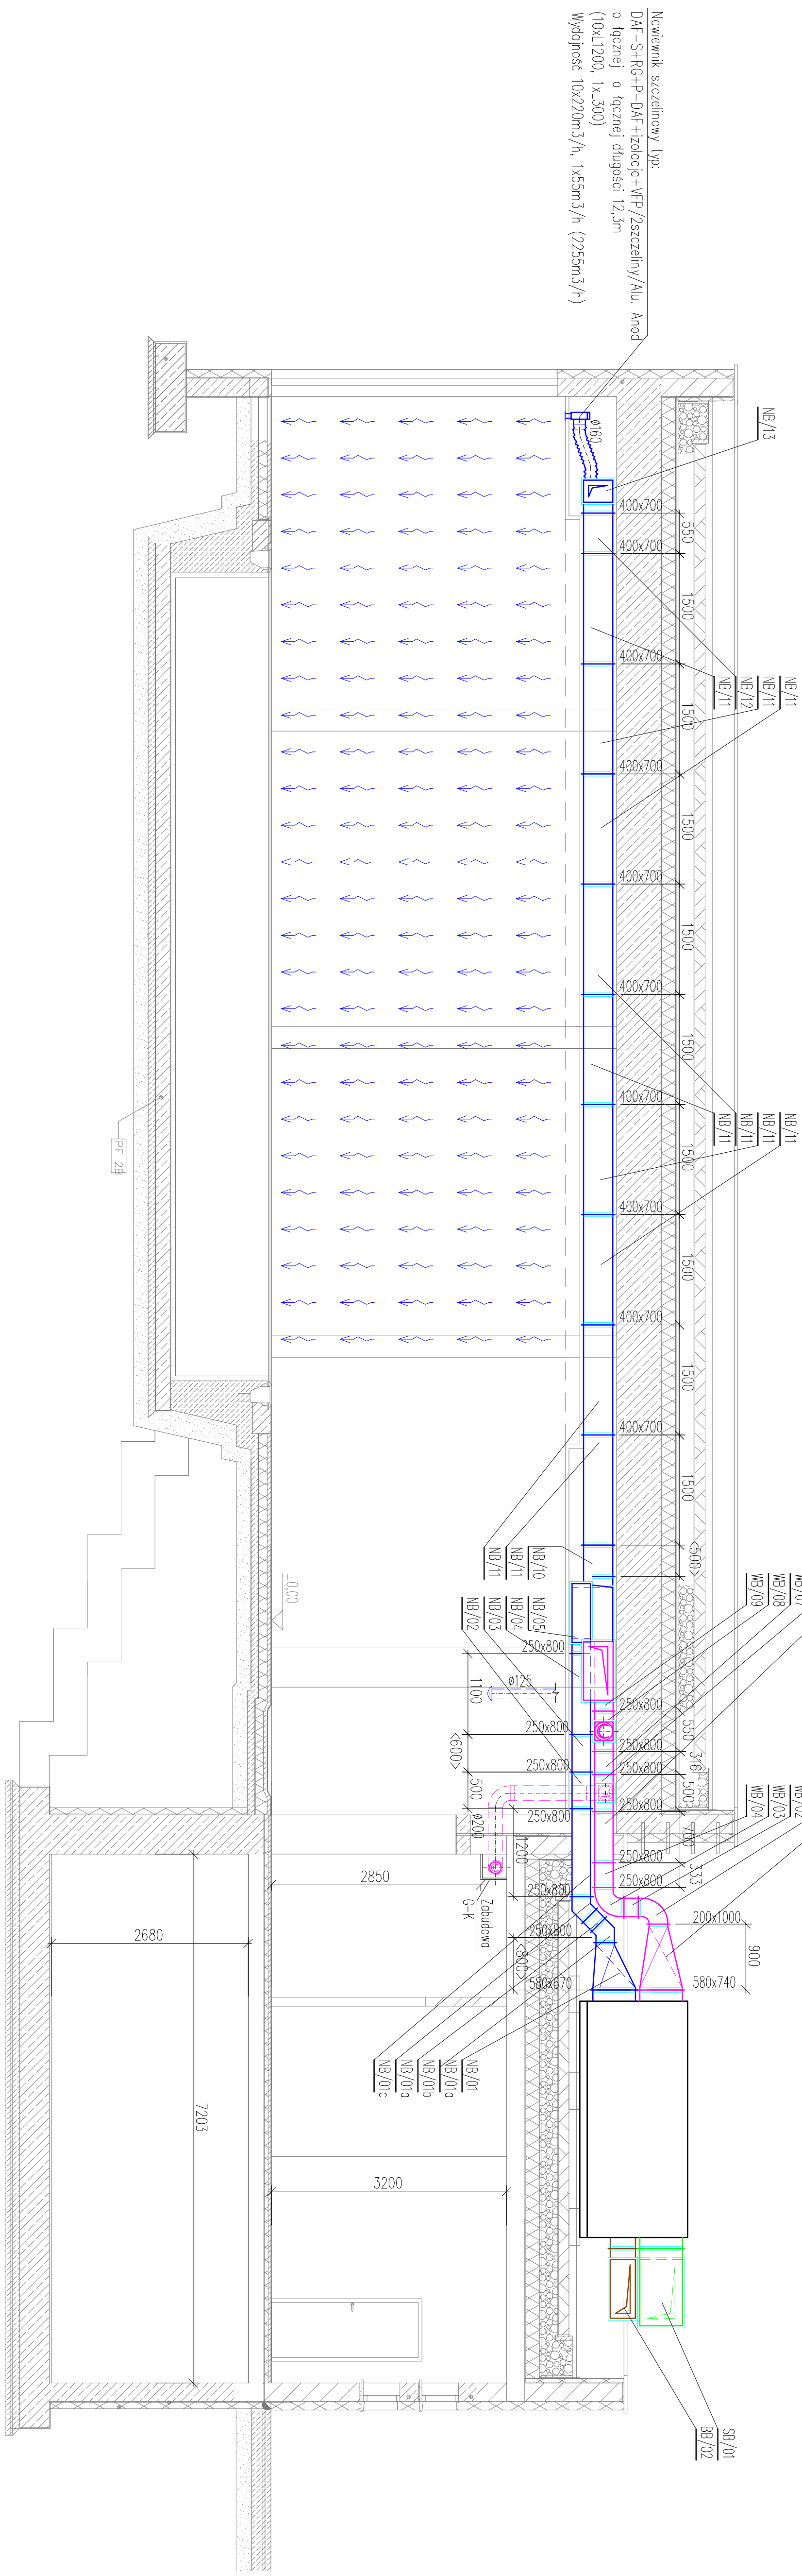

- LEGENDA:**
- ▬ Kandy powietrza świeżego
 - ▬ Kandy powietrza wyczerpanego z pomieszczeń
 - ▬ Kandy powietrza nawiewanego do pomieszczeń
 - ▬ Kandy powietrza zużytego

Tytuł projektu: **INSTALACJA WENTYLACJI MECHANICZNEJ PRZEKRÓJ B-B**

System: PROJEKT	Stan: BUDOWA	Strona: 1/30
Wzrost obiektu: BUDOWA ANTYKORONAWIRUSOWA	Sanitarna	DNIEC
Nazwa obiektu: Centrum Rehabilitacji i opieki KRUS „Sasanka” w Smolnie		
Adres obiektu: Sala balowa z pomieszczeniami towarzyszącymi		
ul. Marii Konopnickiej 17-19, Smolnie		
Projektant: mgr inż. Maciej Cyba	Podpis:	
Asystent projektanta: mgr inż. UAN 7342-394	Podpis:	
Opis: mgr inż. Wojciech Wielea	Podpis:	
Strona: 1/30		

A.B.H. CYBA FIRMOWA PROJEKTOWA WYM4

63-400 Ostrow Wielkopolski ul. Kacińskiego 4/6, tel. (062) 728-83-14, fax. (062) 991-7-7-32