


budynek D

budynek C

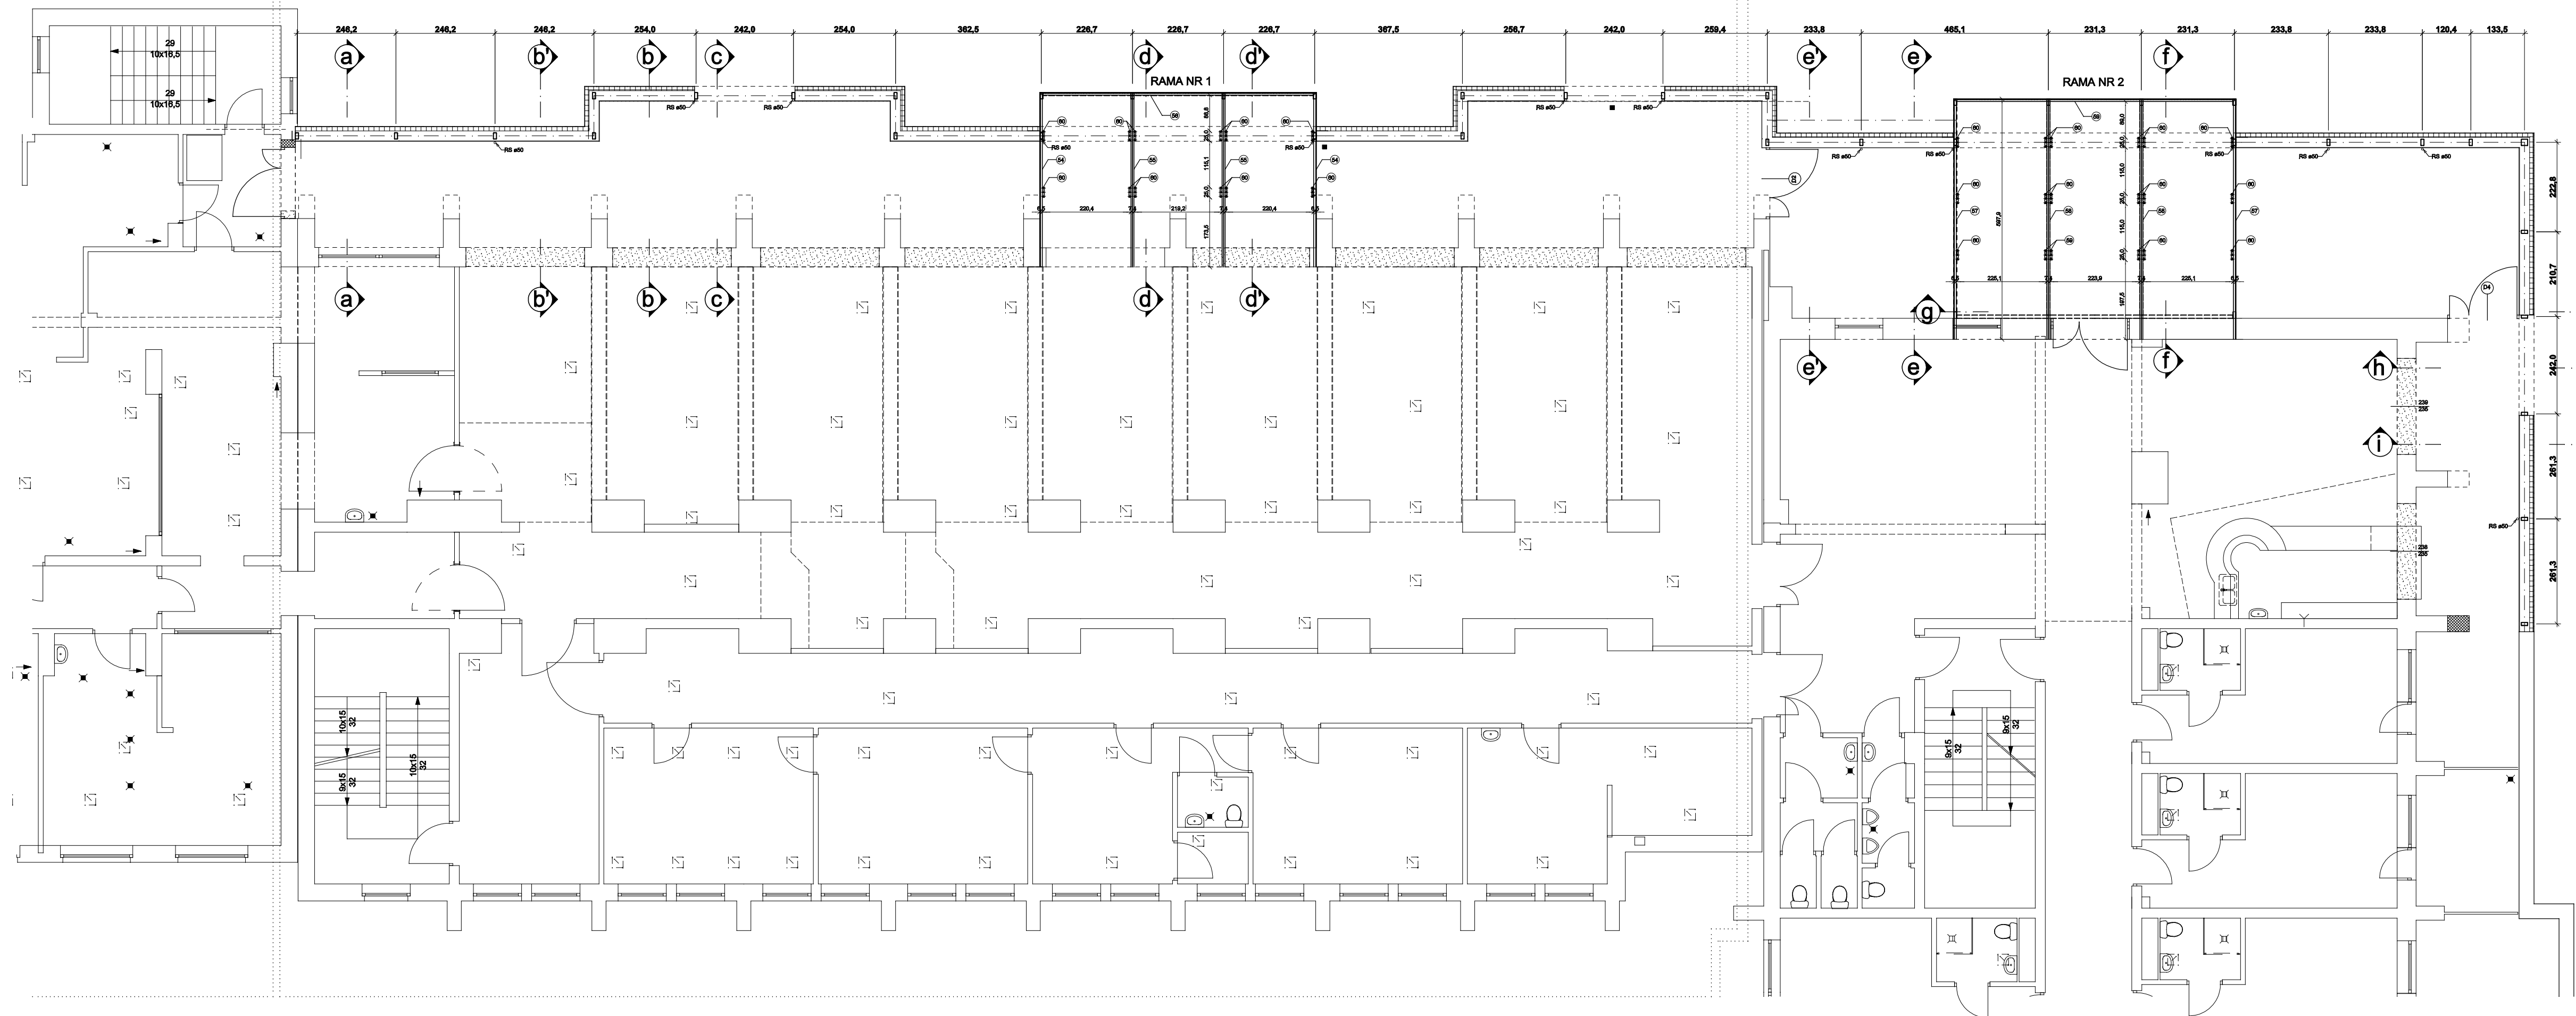

budynek B2

OBRYŚ ZAKRESU OPRACOWANIA

UKŁAD RAMY NR 1, 2		SKALA: 1:100
PROJEKT BUDOWLANY		BRANŻA: K
TEMAT ZABUDOWA TARASU CENTRUM REHABILITACJI ROLNIKÓW "NIWA" w Koblorzegu, ul. Zdrojowa/Norwida		DATA: 04.2009
INWESTOR FUNDUSZ SKŁADKOWY UBEZPIECZENIA SPOŁECZNEGO ROLNIKÓW 00-515 Warszawa, ul. Żurawia 32/34		Nr RYSUNKU K1
PROJEKTOWAŁ mgr inż. ADRIAN JAROSZEK	BRANŻA K	NR UPRAWNIEN ZAP/0112/PWOK/05
OPRACOWAŁ mgr inż. PAULINA PALICKA	K	
SPRAWDZIŁ mgr inż. MIROSLAW SYPEK	K	206/Sz/02
PRACOWNIA PROJEKTOWO - BUDOWALANA "A-PLUS" ul. GRAFITOWA 5/5, 72-006 SZCZECIN - MIERZYN tel./fax: 0-91-4869286, e-mail: pracownia@a-plus.szczecin.pl		a-plus