


budynek D

budynek C

budynek B2

OBRYS ZAKRESU  
OPRACOWANIA

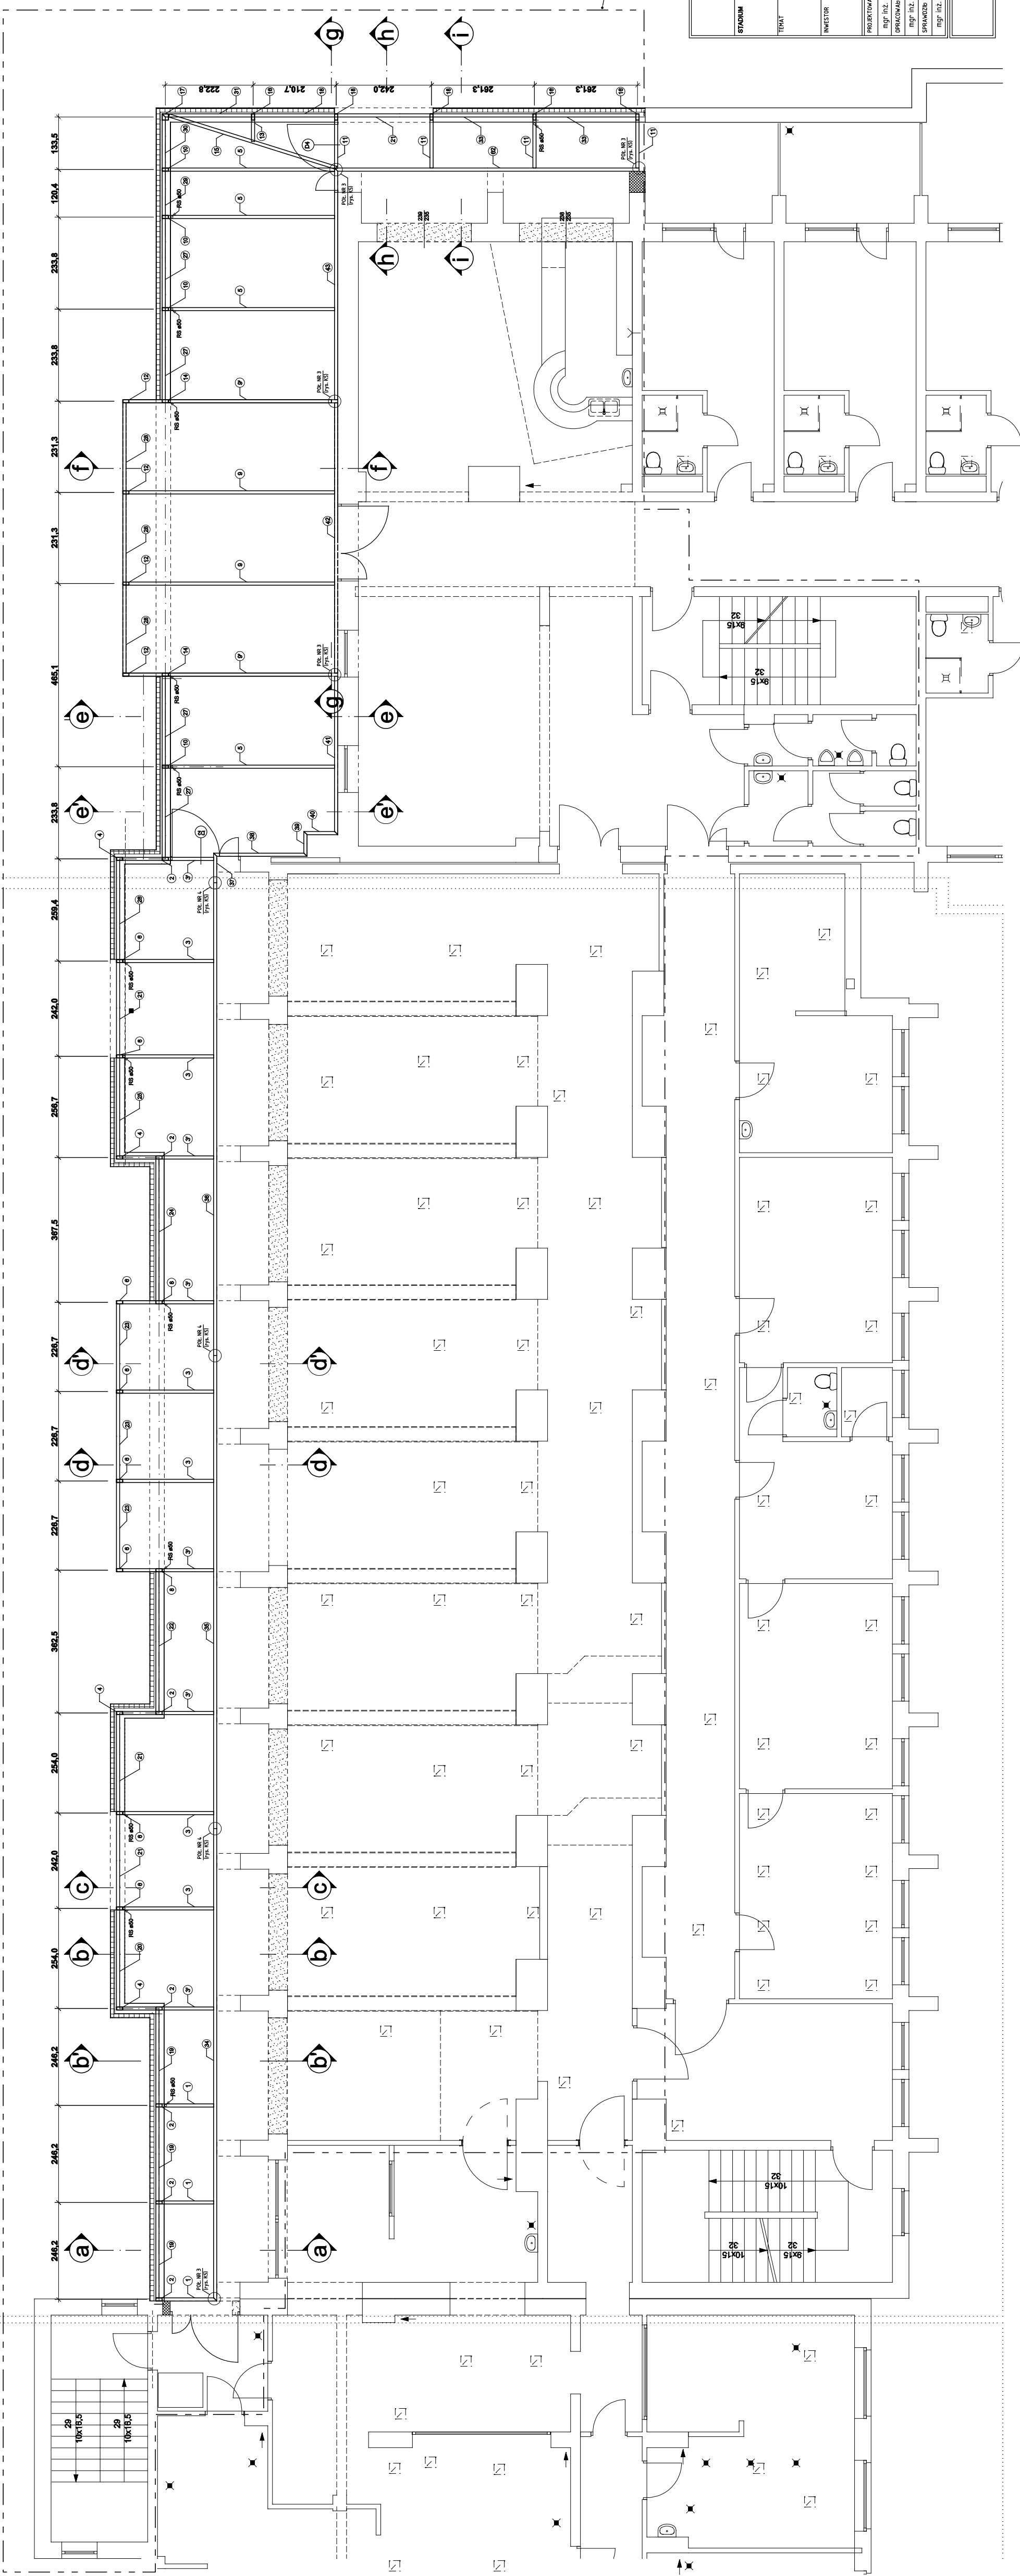

Architectural title block containing project details:

STADIUM	UKŁAD ELEMENTÓW		
TERYT	PROJEKT BUDOWLANY		
INWESTOR	ZABUDOWA TARASU CENTRUM REHABILITACJI ROLNIKÓW "NIWA" w Kiebrzyniego ul. Zbrojownicza/Agrarwida	DATA	04.2009
PROJEKTOWYB	ENIUSZ SKADKOWY	NR RYSUNKU	K3
OPRACOWAŁ	URZĘDZENIA SPOŁECZNEGO ROLNIKÓW 00-515 Warszawa, ul. Żurawia 32/34	PROJEKTOWAŁ	mgr inż. ADRIAN JAROSZEK
SPRAWDZIŁ	mgr inż. PAULINA PALICKA	OPRACOWAŁ	mgr inż. PAULINA PALICKA
OPRACOWAŁ	mgr inż. MROSEK SYREK	SPRAWDZIŁ	mgr inż. MROSEK SYREK
PRACOWNIA PROJEKTOWA - BUDOWALANA "A-PLUS"		ul. GRAFITOWA 5/5, 72-006 SZCZECIN - MIERZYN	
tel./fax: 0-91-489286		e-mail: pracownia@b-p-plus.szczecin.pl	